


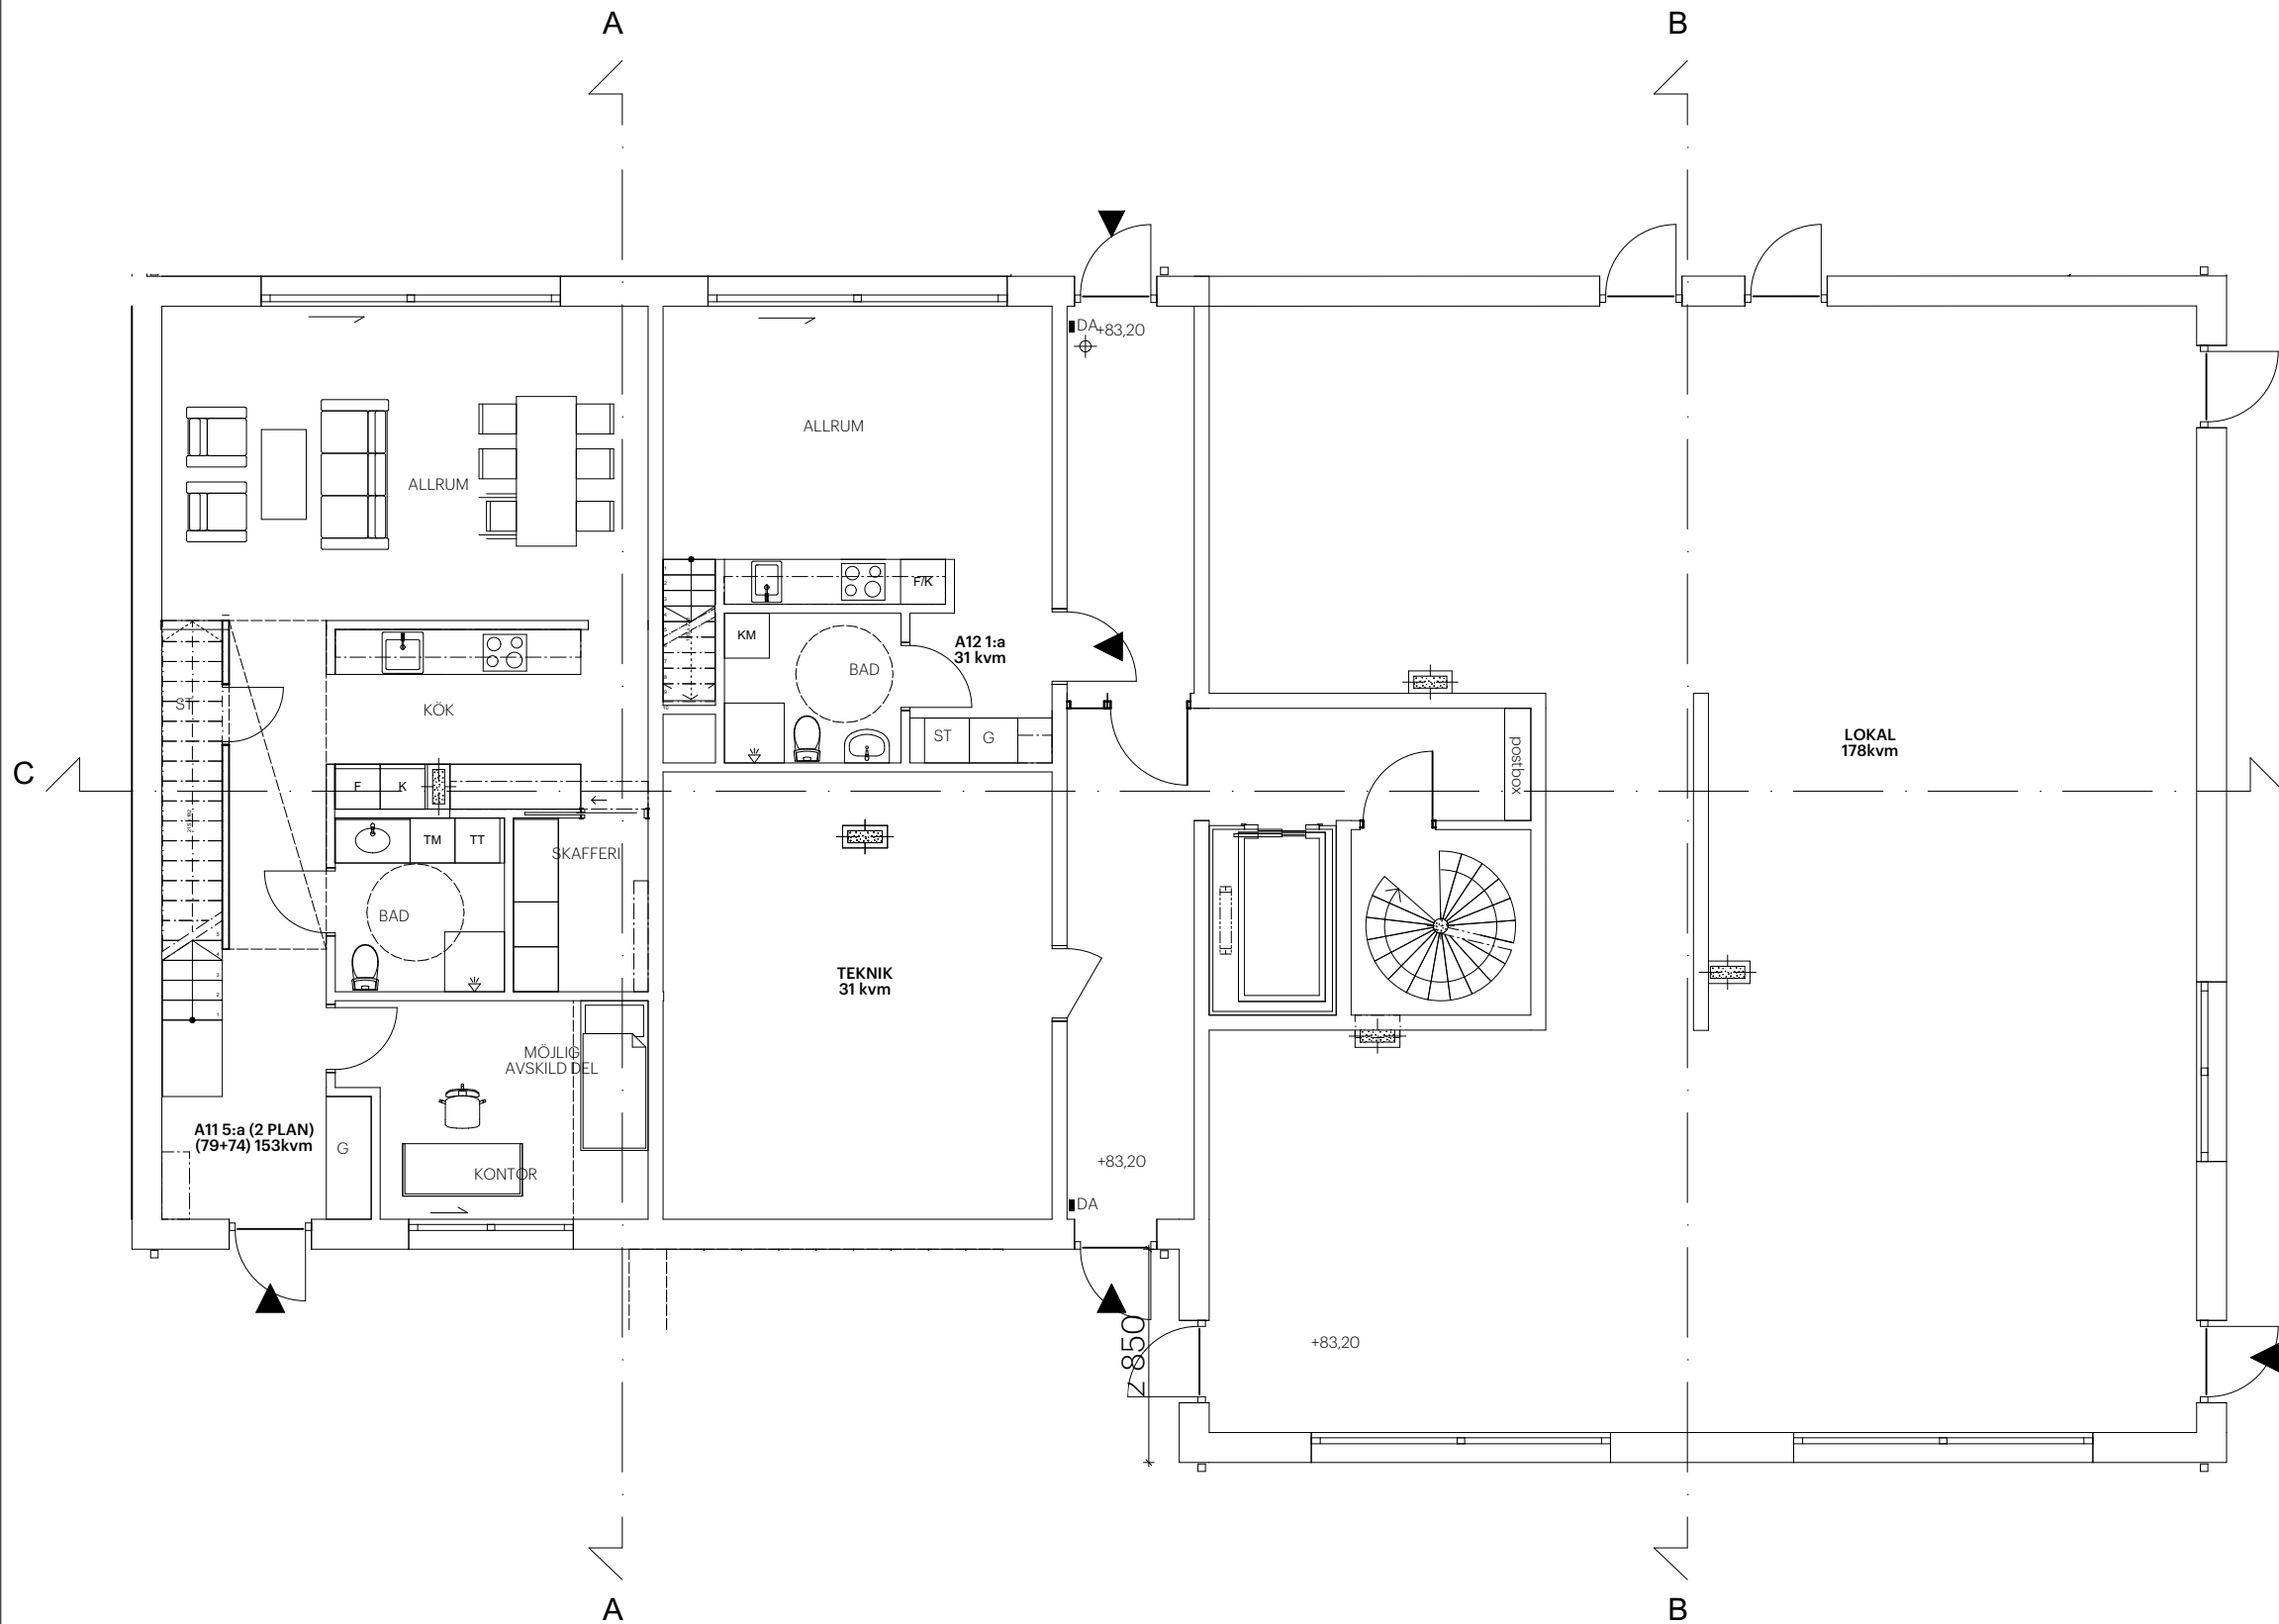

FÖRKLARINGAR

ALLA MÅTT ANGES I MM DÄR EJ ANNAT ANGES.
PLUSHÖJDER I M.

- DM DISKMASKIN
- F FRY
- K KYL
- G GARDEROB
- TS TESKNISK SKÅP
- S SKÅP
- TM TVÄTTMASKIN
- TT TORKTUMLARE
- TR TRAPPA
- FRD FÖRRÅD
- KM KOMBIMASKIN

FÖRESKRIFTER

KOORDINATSYSTEM - SWEREF 99 18 00
HÖJDSYSTEM - RH2000



HANVISNINGAR


- | | |
|----------------|----------------|
| SITUATIONSPLAN | A-01.1.1 |
| MARKPLANERING | A-01.1.2 |
| SEKTIONER | A-40-2-101-103 |
| FASADER | A-40-3-101-104 |
| FÖRRÅD | A-41.2-01 |

BET	ÄNDRING AVSER		DATUM	Sign.
BYGGLOV				
SKYMNINGEN 6 - LUND				
K/L A		KARLSSON / LAURI ARKITEKTER KRISTIANSTADSGATAN 16 214 23 MALMÖ INFO@KARLSSONLAURI.SE		
UPPDRAK NR	RITAD AV	HANDLÄGGARE TOMAS LAURI		
DATUM 2022-09-06	ANSVARIG MATS KARLSSON			
PLAN 1				
SKALA A4 1:100	NUMMER A-40.1-001			BET

PLAN 1
1:100

SKALA 1:100

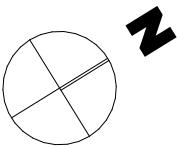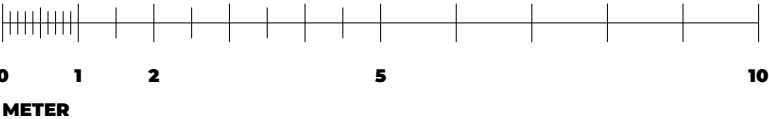

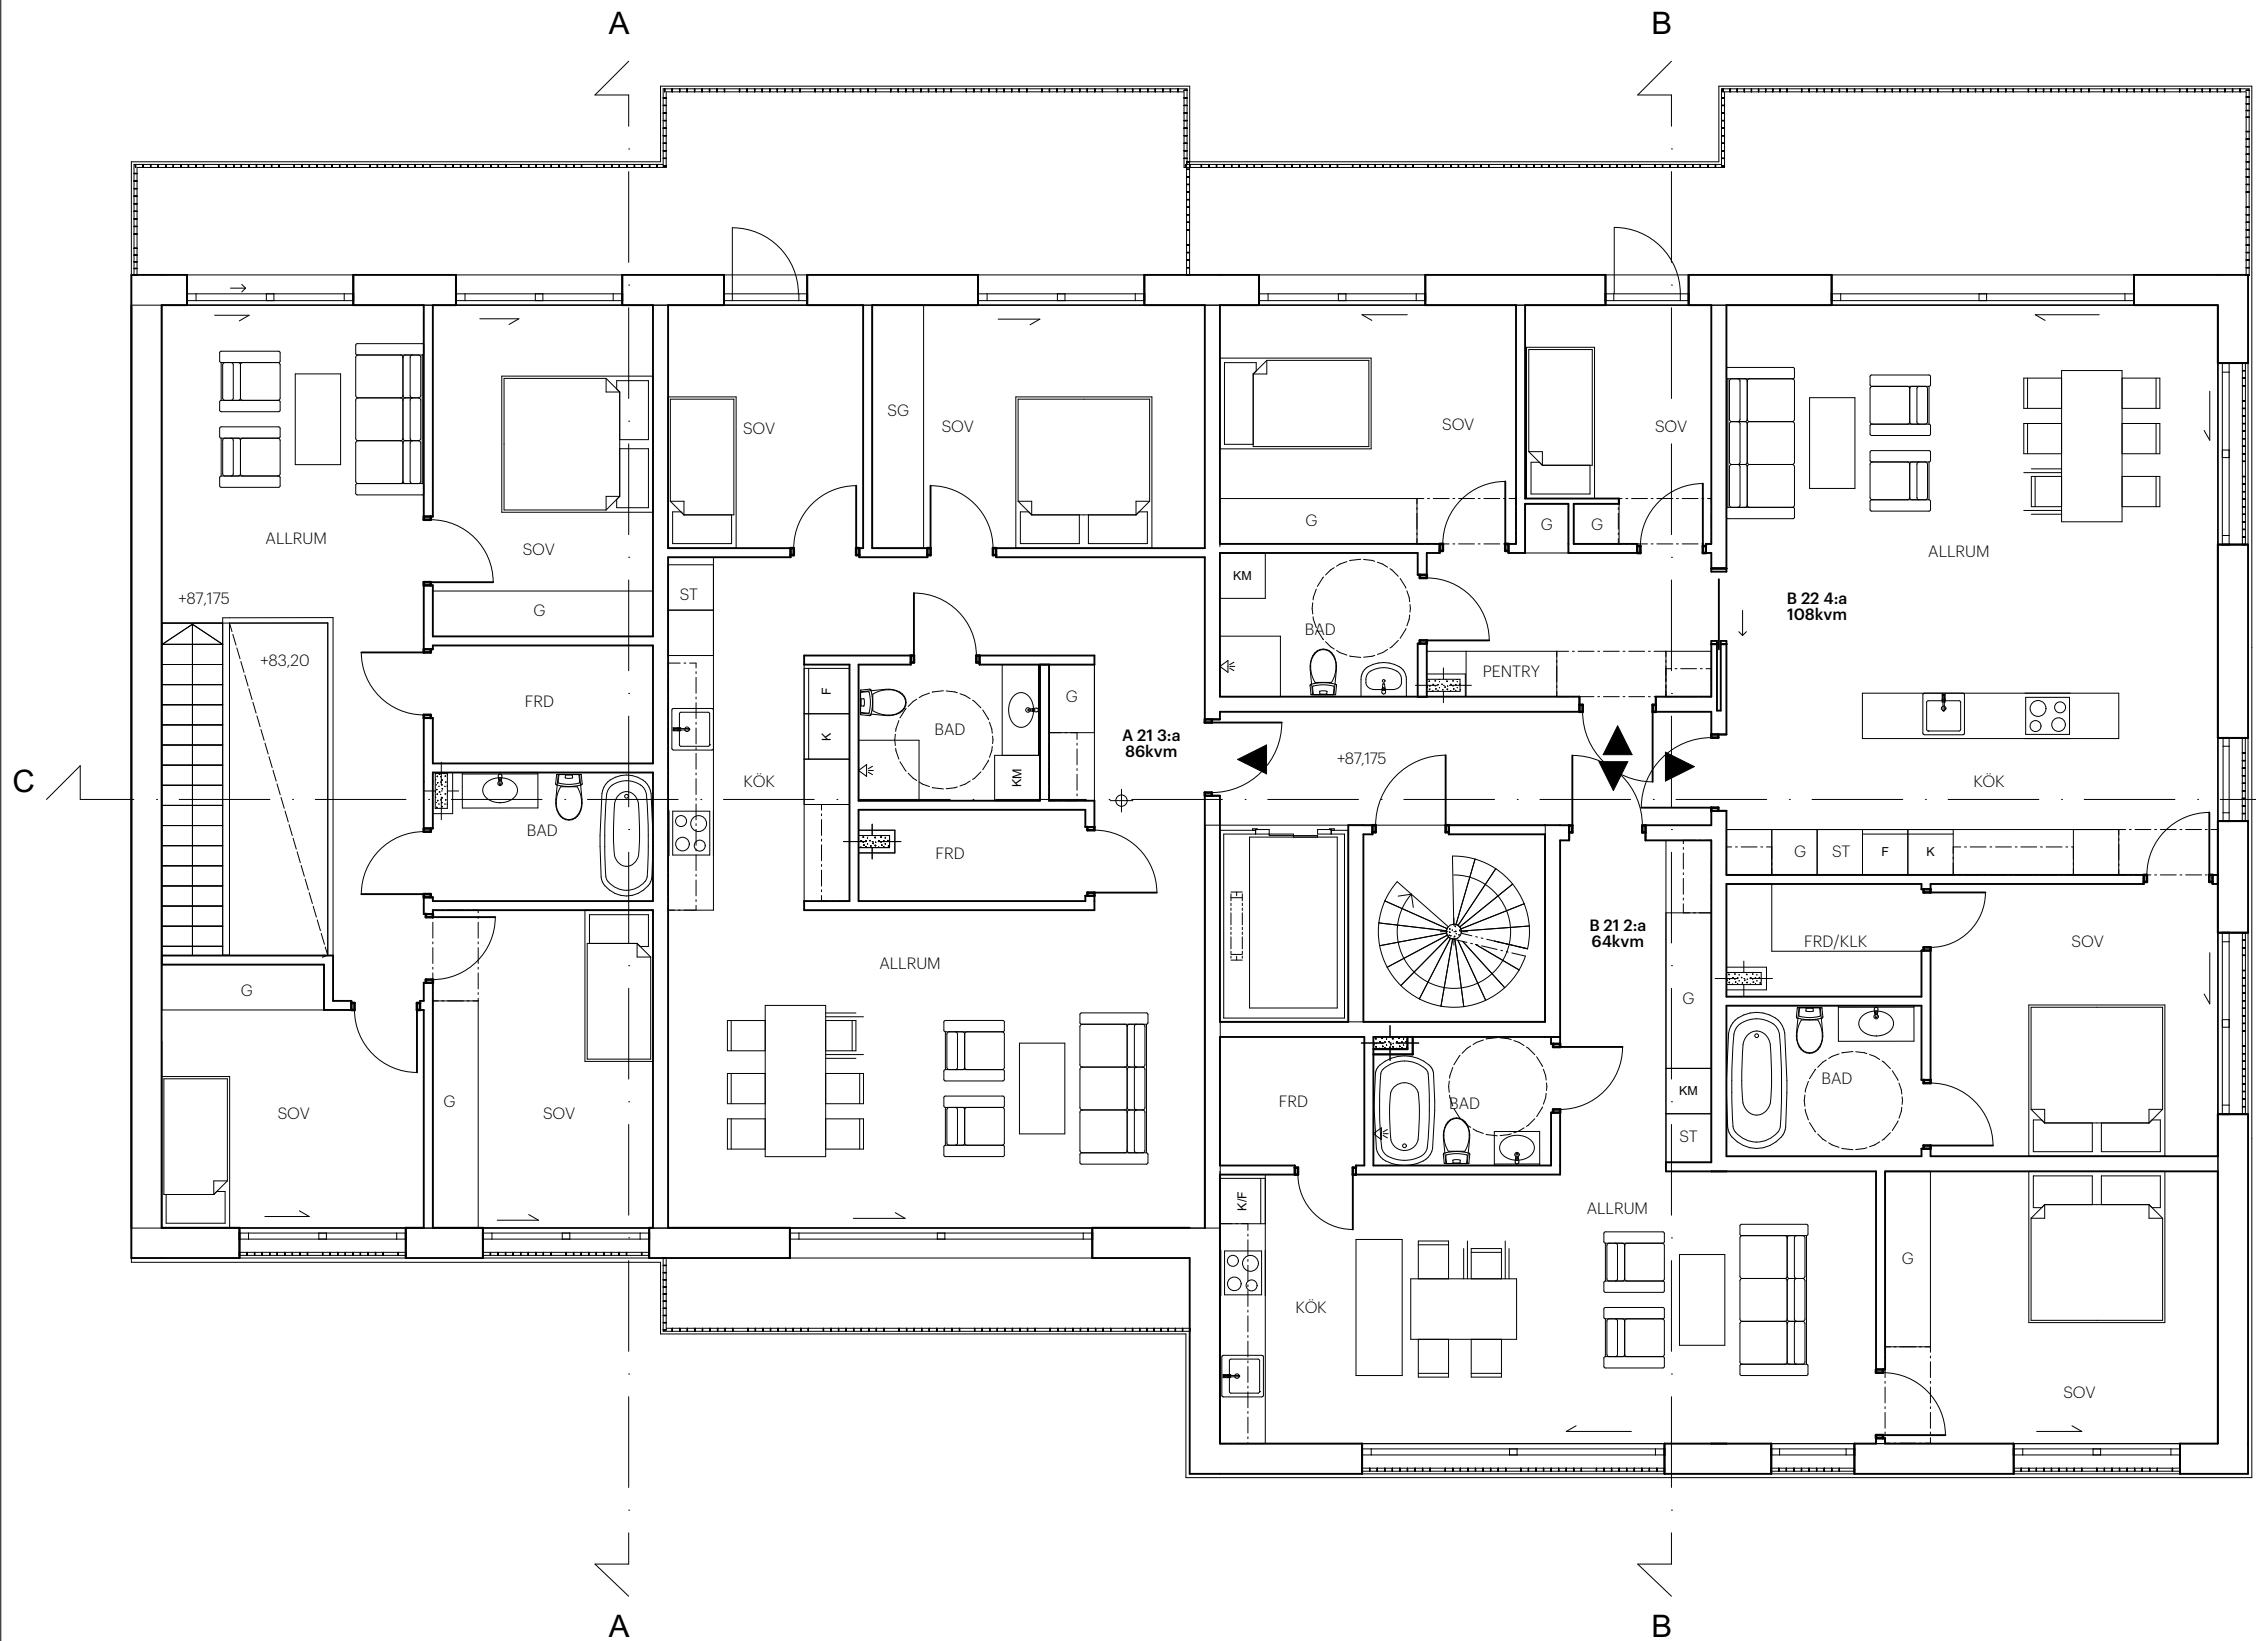

FÖRKLARINGAR

ALLA MÅTT ANGES I MM DÄR EJ ANNAT ANGES.
PLUSHÖJDER I M.

- DM DISKMASKIN
- F FRYS
- K KYL
- G GARDEROB
- TS TESKNISK SKÅP
- S SKÅP
- TM TVÄTTMASKIN
- TT TORKTUMLARE
- TR TRAPPA
- FRD FÖRRÅD
- KM KOMBIMASKIN

FÖRESKRIFTER

KOORDINATSYSTEM - SWEREF 99 18 00
HÖJDSYSTEM - RH2000


HANVISNINGAR


- SITUATIONSPLAN A-01.1.1
- MARKPLANERING A-01.1.2
- SEKTIONER A-40-2-101-103
- FASADER A-40-3-101-104
- FÖRRÅD A-41.2-01

BET	ÄNDRING AVSER		DATUM	Sign.
BYGGLOV				
SKYMNINGEN 6 - LUND				
K/L A		KARLSSON / LAURI ARKITEKTER KRISTIANSTADSGATAN 16 214 23 MALMÖ INFO@KARLSSONLAURI.SE		
UPPDRAG NR	RITAD AV	HANDLÄGGARE TOMAS LAURI		
DATUM 2022-09-06	ANSVARIG MATS KARLSSON			
PLAN 2				
SKALA A4 1:100	NUMMER A-40.1-002			BET

PLAN 2
1:100



SKALA 1:100

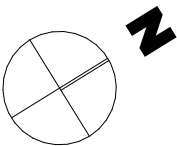

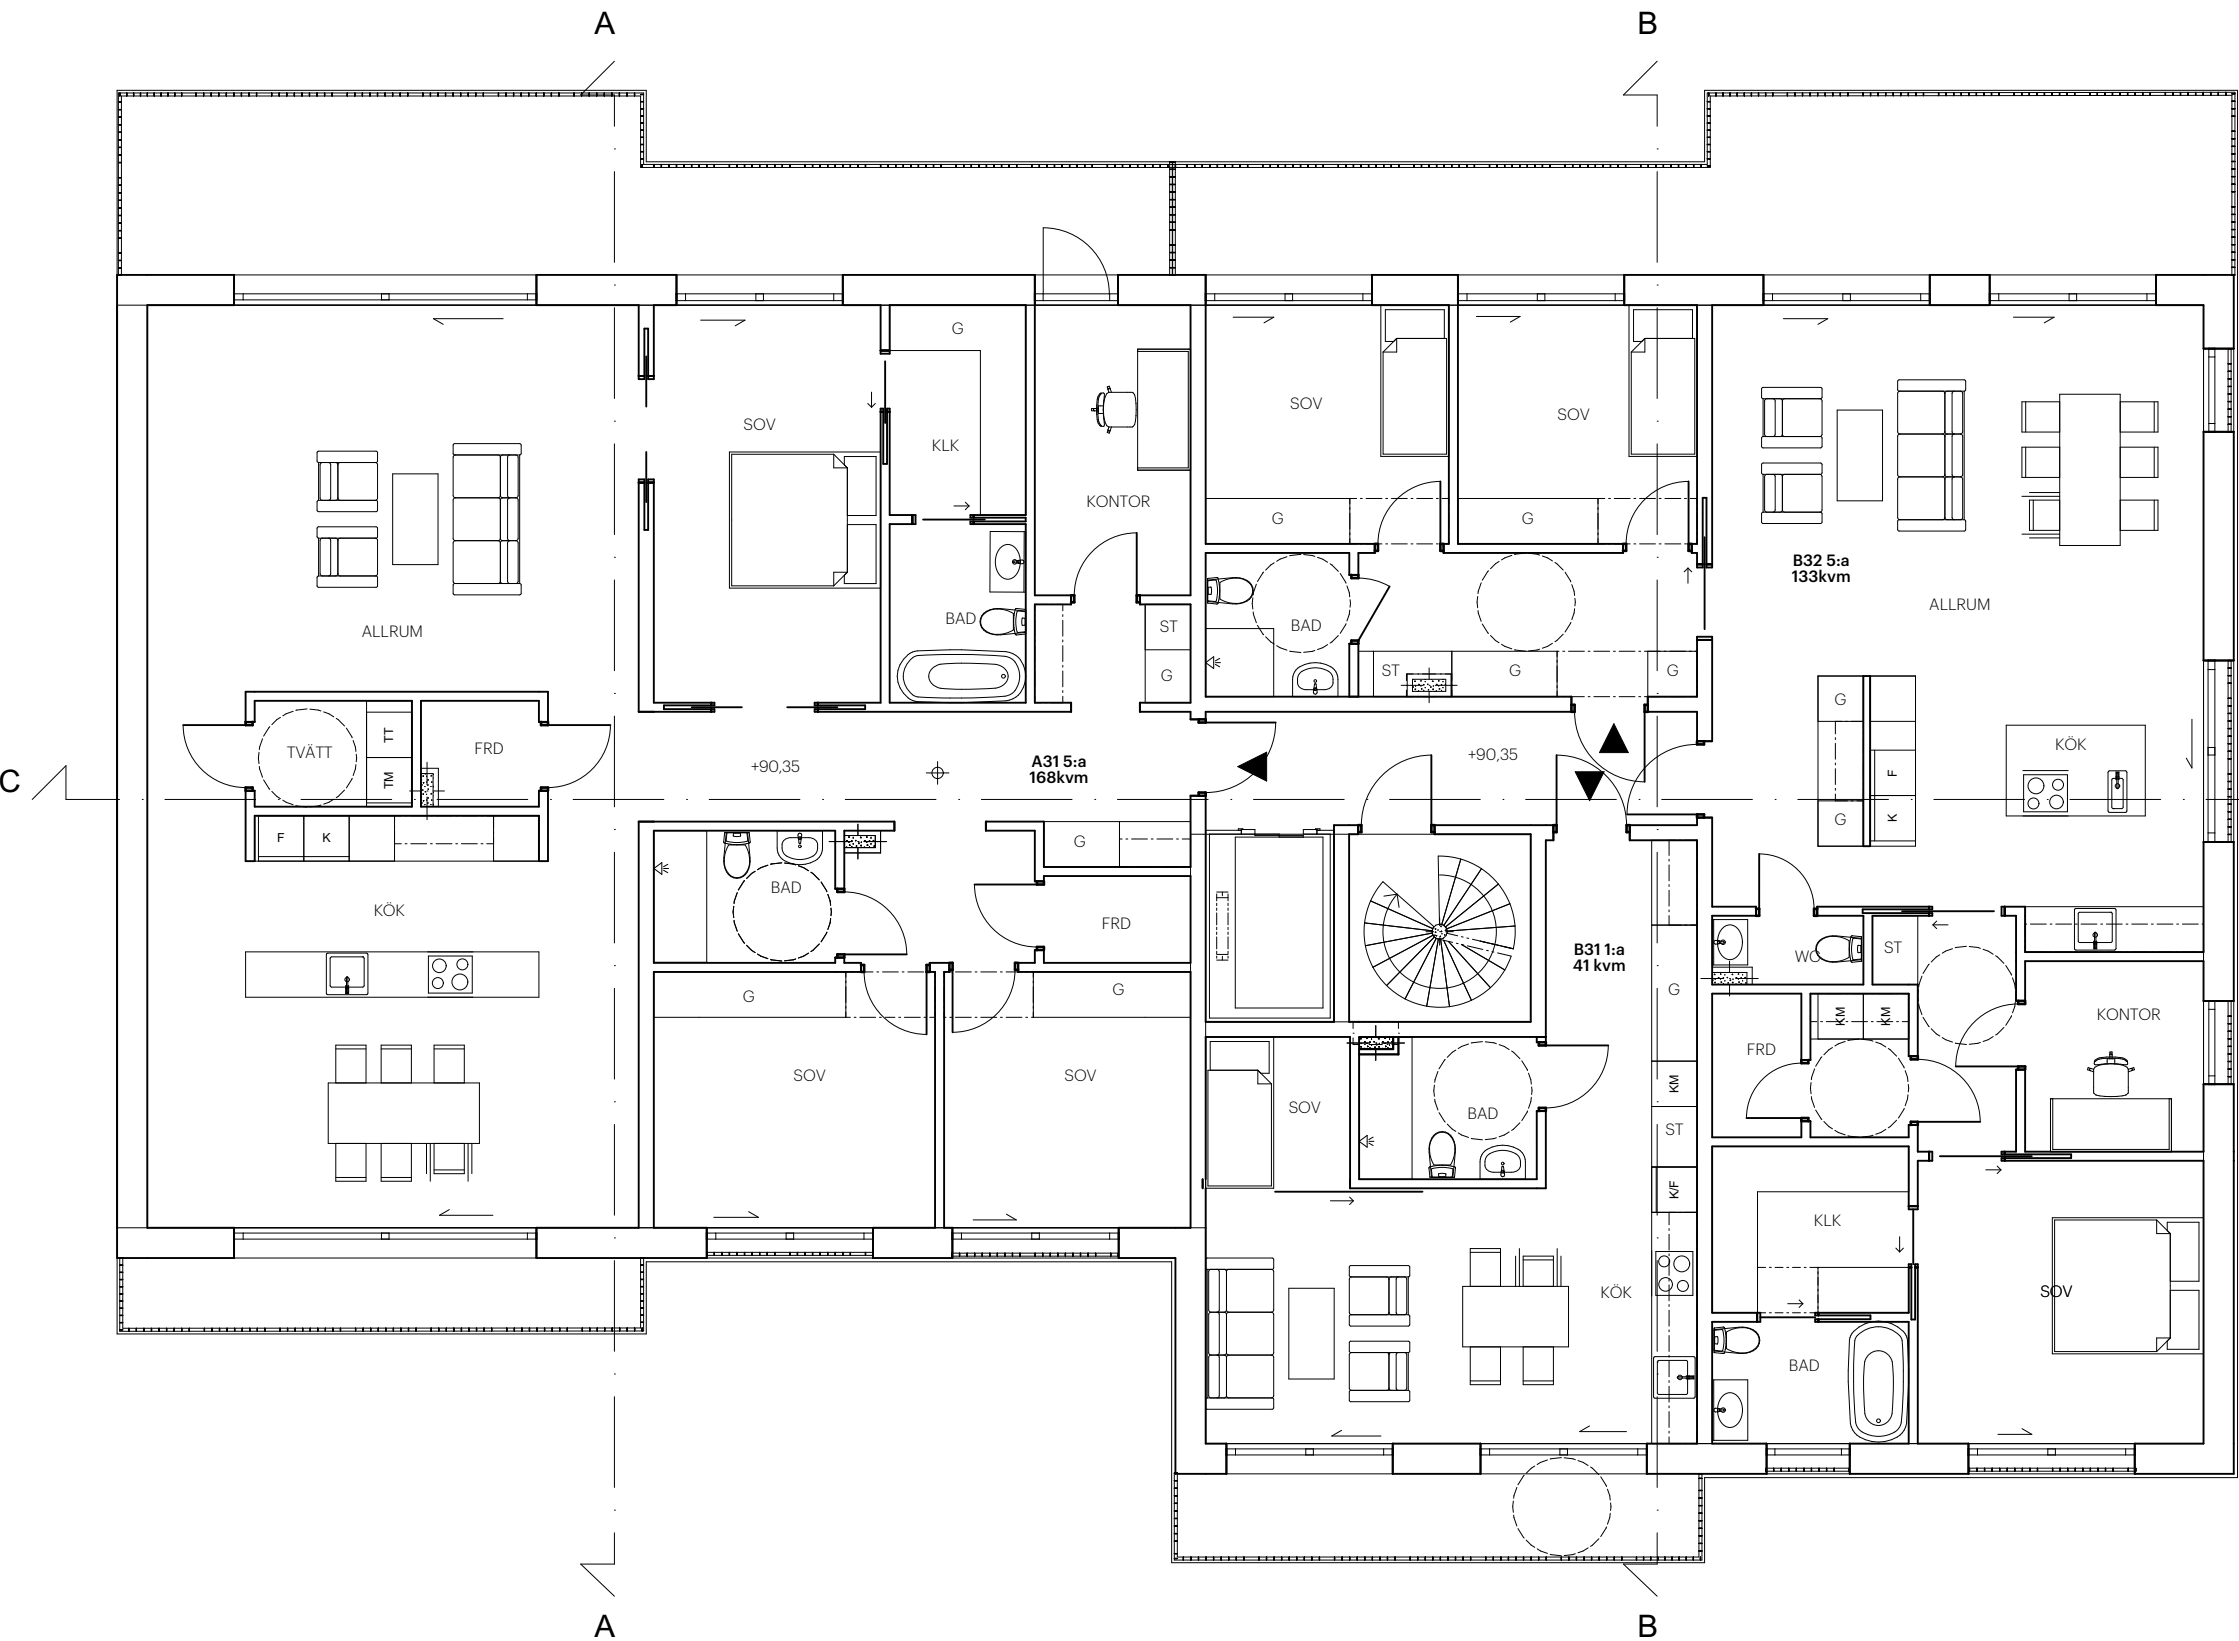

PLAN 3
1:100

SKALA 1:100

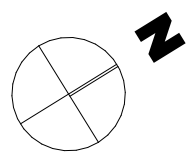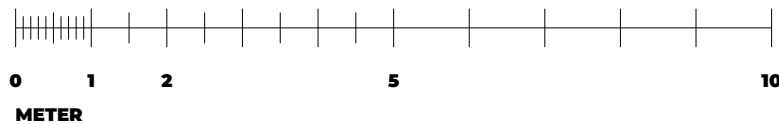

FÖRKLARINGAR

ALLA MÅTT ANGES I MM DÄR EJ ANNAT ANGES.
PLUSHÖJDER I M.

- DM DISKMASKIN
- F FRYS
- K KYL
- G GARDEROB
- TS TESKNISK SKÅP
- S SKÅP
- TM TVÄTTMASKIN
- TT TORKTUMLARE
- TR TRAPPA
- FRD FÖRRÅD
- KM KOMBIMASKIN


FÖRESKRIFTER

KOORDINATSYSTEM - SWEREF 99 18 00
HÖJDSYSTEM - RH2000

HANVISNINGAR



- SITUATIONSPLAN A-01.1.1
- MARKPLANERING A-01.1.2
- SEKTIONER A-40-2-101-103
- FASADER A-40-3-101-104
- FÖRRÅD A-41.2-01

BET	ÄNDRING AVSER	DATUM	Sign.
BYGGLOV			
SKYMNINGEN 6 - LUND			
K/L A		KARLSSON / LAURI ARKITEKTER KRISTIANSTADSGATAN 16 214 23 MALMÖ INFO@KARLSSONLAURI.SE	
UPPDRAG NR	RITAD AV	HANDLÄGGARE TOMAS LAURI	
DATUM 2022-09-06	ANSVARIG MATS KARLSSON		
PLAN 3			
SKALA A4 1:100	NUMMER A-40.1-003		BET

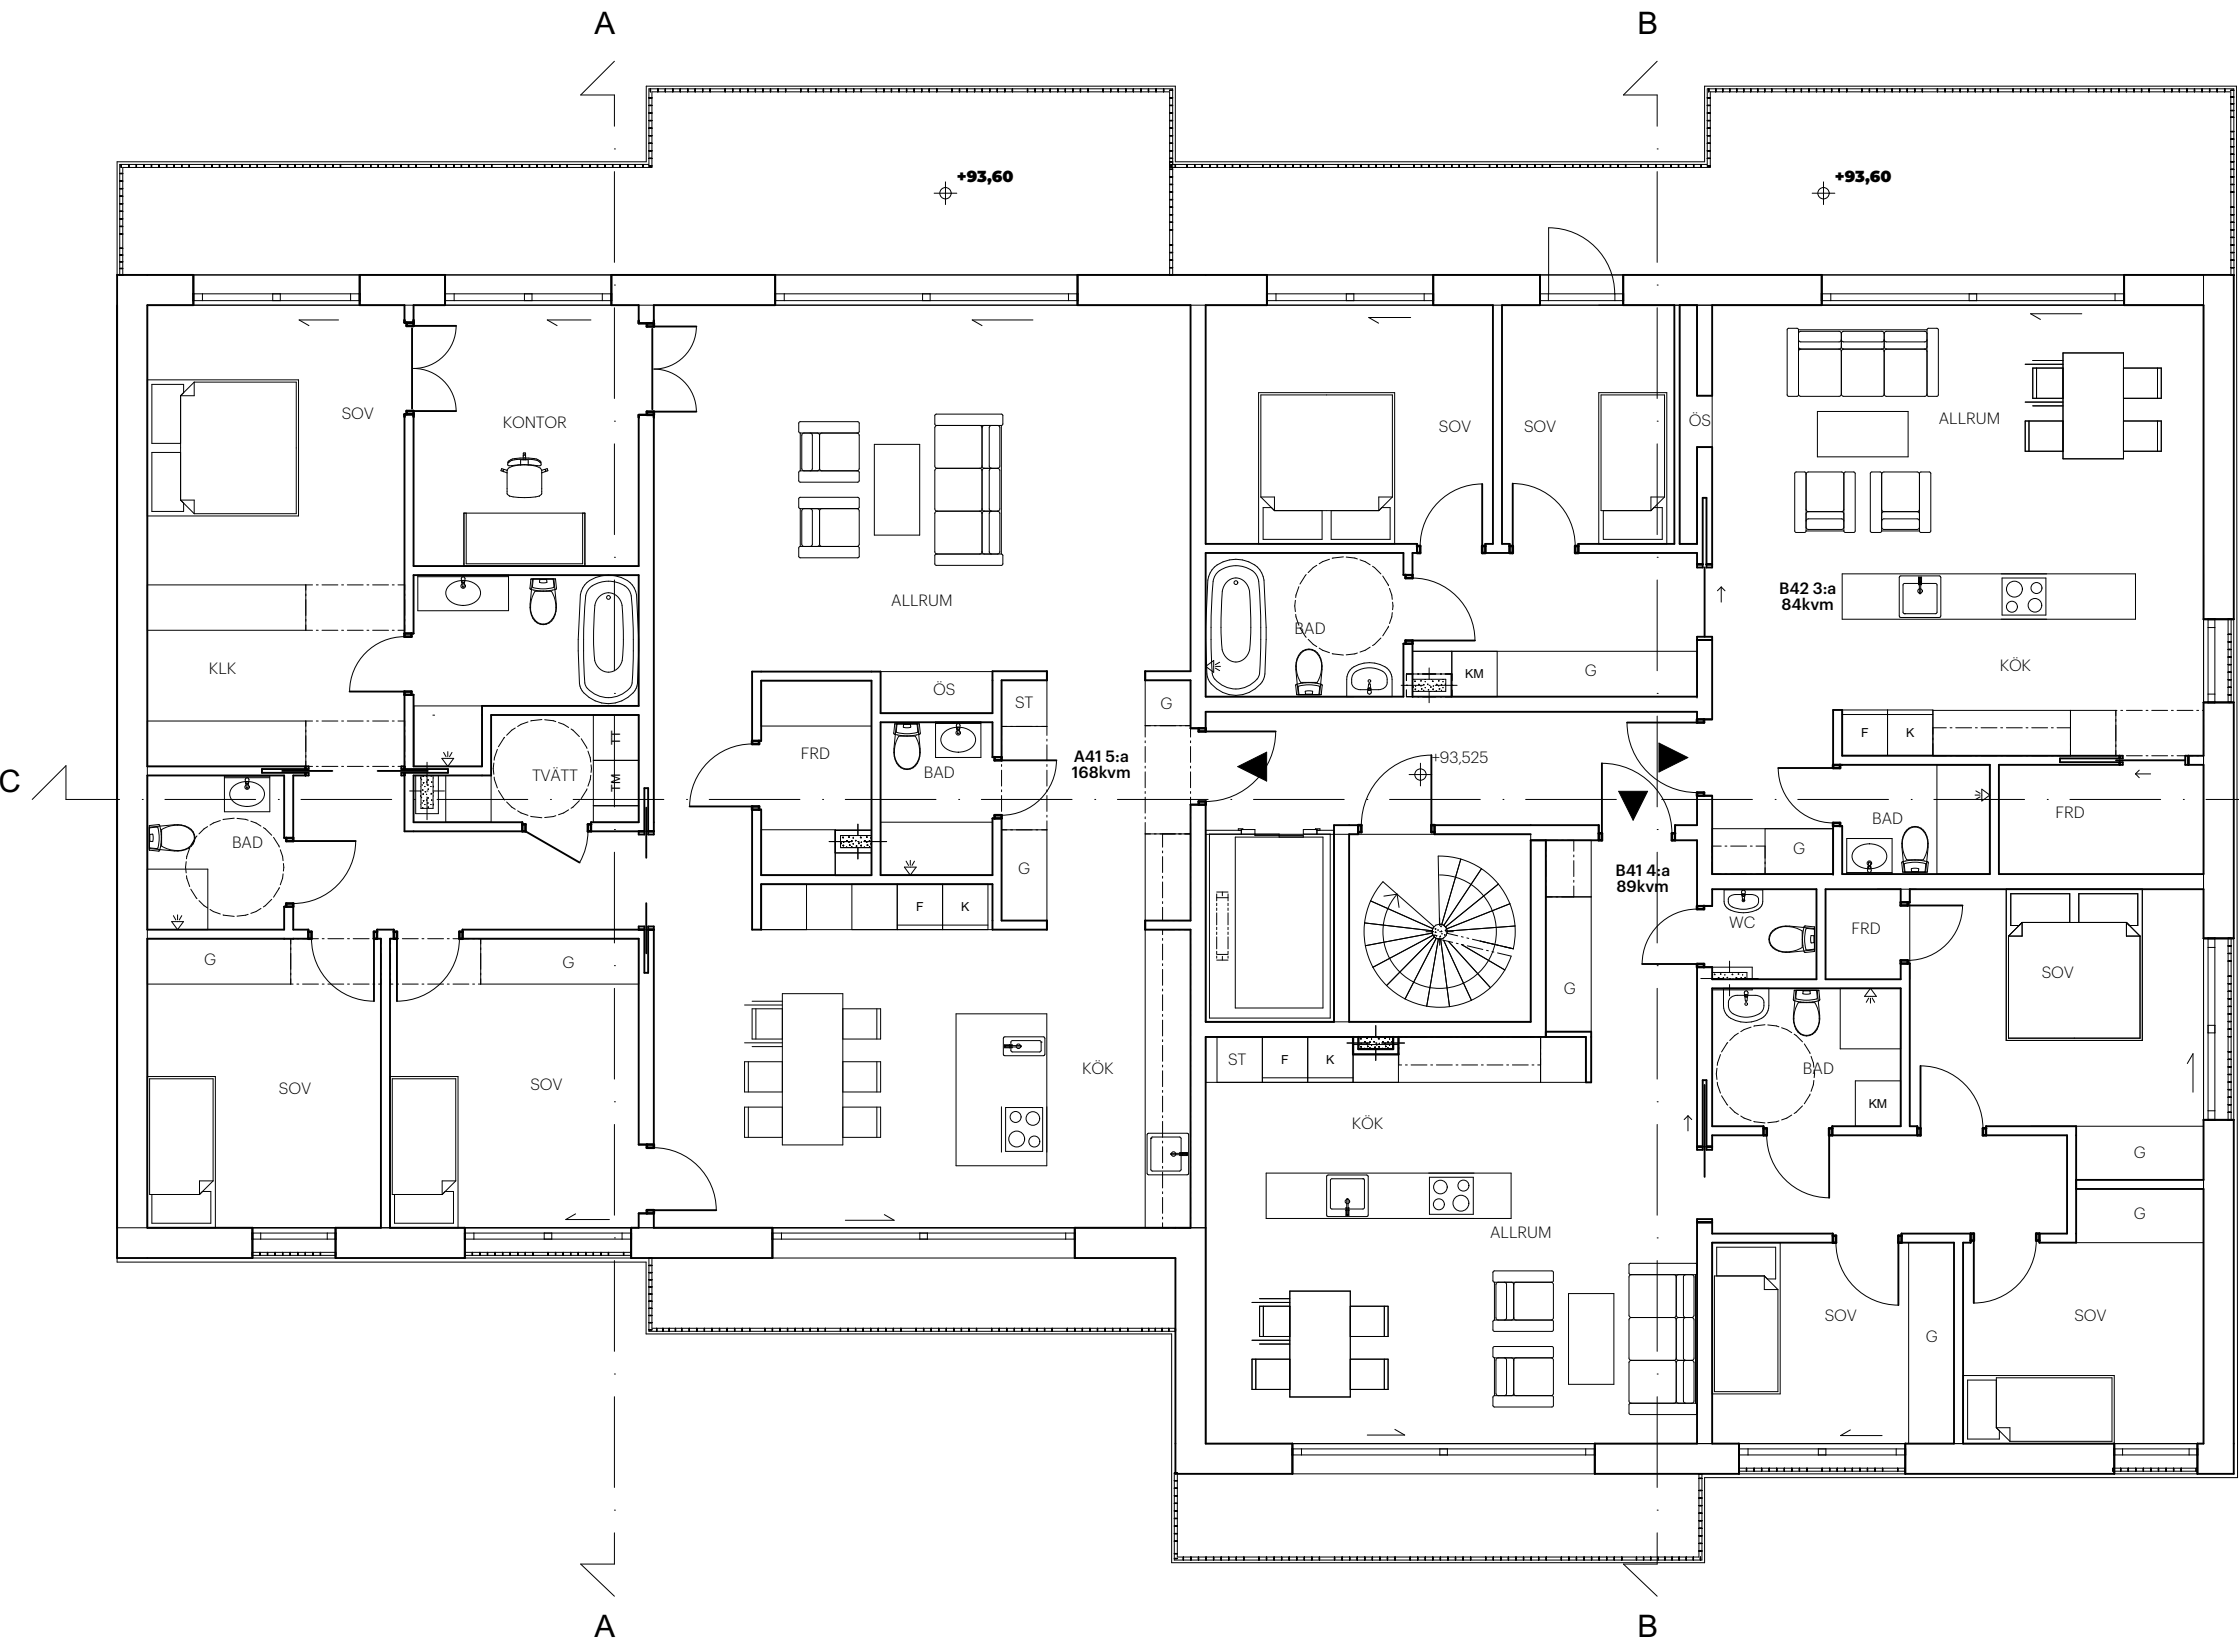

PLAN 4
1:100

SKALA 1:100

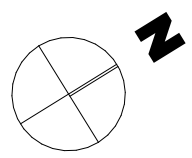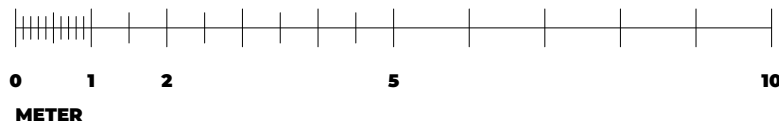

FÖRKLARINGAR

ALLA MÅTT ANGES I MM DÄR EJ ANNAT ANGES.
PLUSHÖJDER I M.

- DM DISKMASKIN
- F FRY
- K KYL
- G GARDEROB
- TS TESKNISK SKÅP
- S SKÅP
- TM TVÄTTMASKIN
- TT TORKTUMLARE
- TR TRAPPA
- FRD FÖRRÅD
- KM KOMBIMASKIN


FÖRESKRIFTER

KOORDINATSYSTEM - SWEREF 99 18 00
HÖJDSYSTEM - RH2000

HANVISNINGAR



- SITUATIONSPLAN A-01.1.1
- MARKPLANERING A-01.1.2
- SEKTIONER A-40-2-101-103
- FASADER A-40-3-101-104
- FÖRRÅD A-41.2-01

BET	ÄNDRING AVSER	DATUM	Sign.
BYGGLOV SKYMMNINGEN 6 - LUND			
K/L A		KARLSSON / LAURI ARKITEKTER KRISTIANSTADSGATAN 16 214 23 MALMÖ INFO@KARLSSONLAURI.SE	
UPPDRAAG NR	RITAD AV	HANDLÄGGARE	
DATUM	ANSVARIG		
2022-09-06	MATS KARLSSON		
PLAN 4			
SKALA A4	NUMMER		BET
1:100	A-40.1-004		

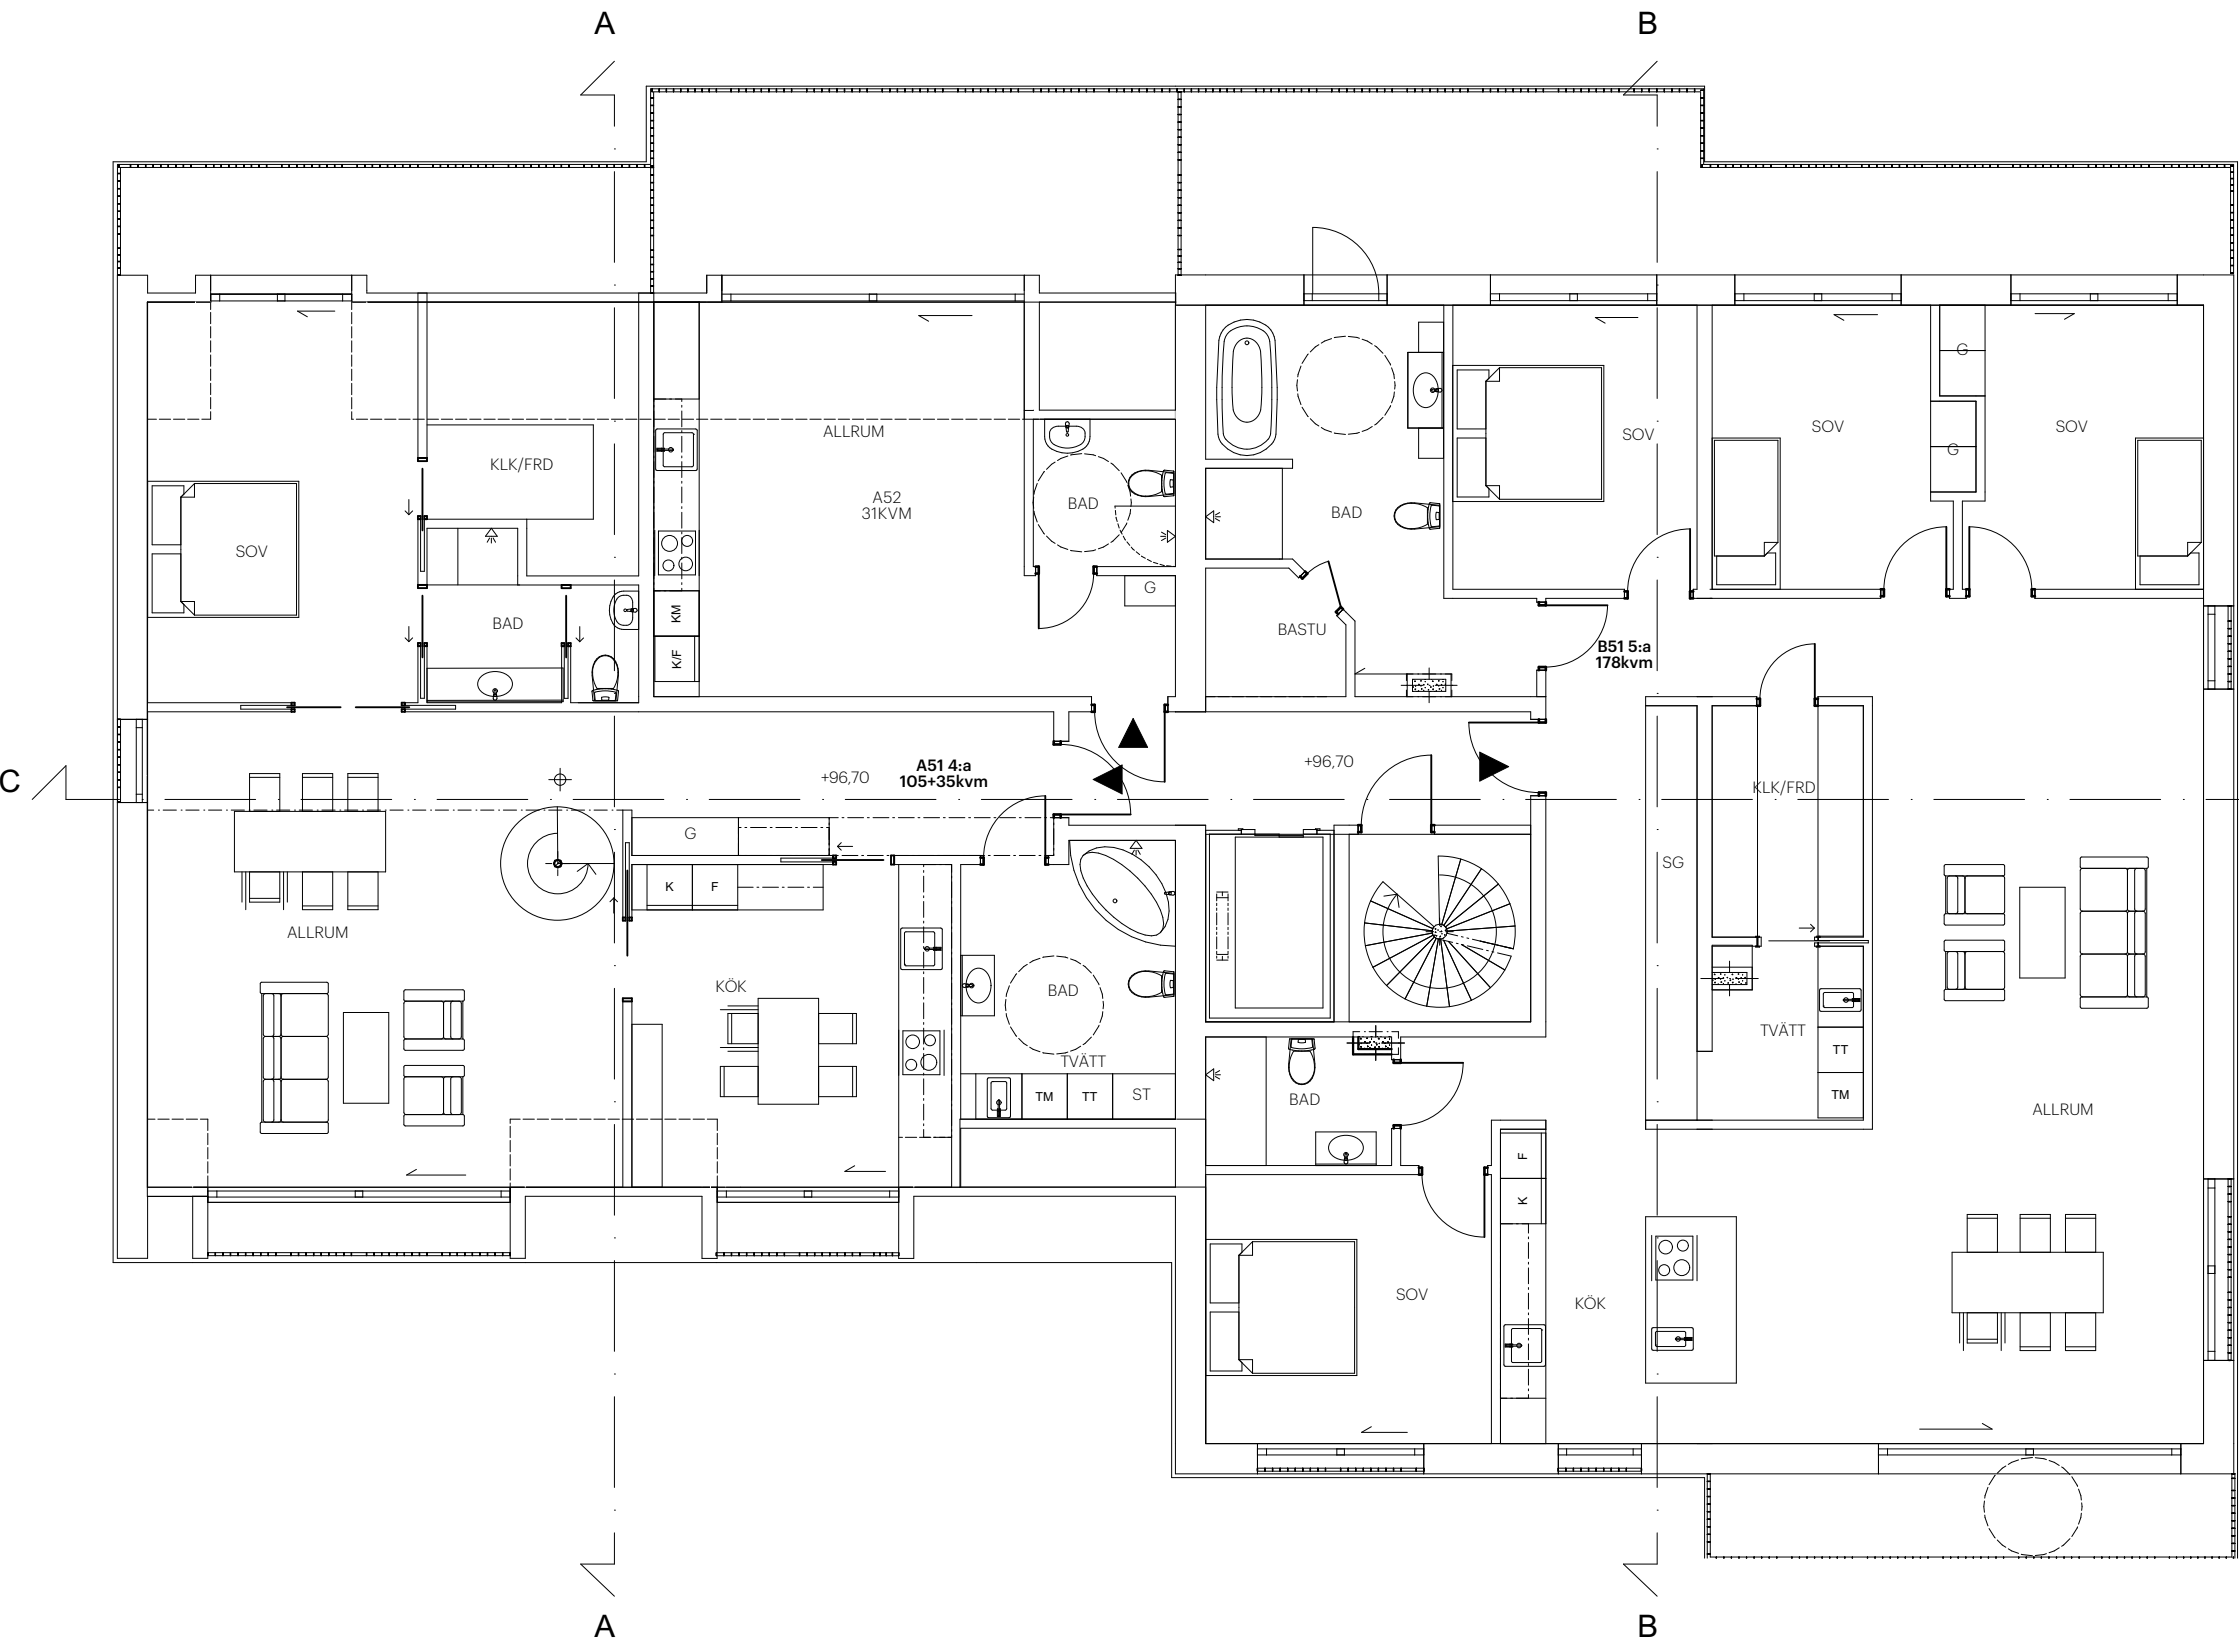

PLAN 5
1:100

SKALA 1:100

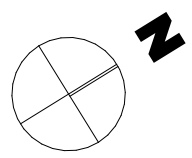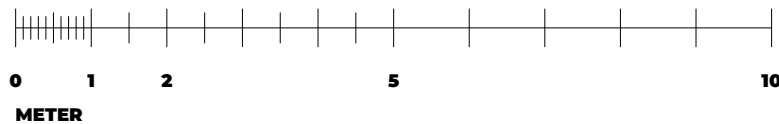

FÖRKLARINGAR

ALLA MÅTT ANGES I MM DÄR EJ ANNAT ANGES.
PLUSHÖJDER I M.

- DM DISKMASKIN
- F FRY
- K KYL
- G GARDEROB
- TS TESKNISK SKÅP
- S SKÅP
- TM TVÄTTMASKIN
- TT TORKTUMLARE
- TR TRAPPA
- FRD FÖRRÅD
- KM KOMBIMASKIN


FÖRESKRIFTER

KOORDINATSYSTEM - SWEREF 99 18 00
HÖJDSYSTEM - RH2000

HANVISNINGAR



- SITUATIONSPLAN A-01.1.1
- MARKPLANERING A-01.1.2
- SEKTIONER A-40-2-101-103
- FASADER A-40-3-101-104
- FÖRRÅD A-41.2-01

BET	ÄNDRING AVSER	DATUM	Sign.
BYGGLOV			
SKYMNINGEN 6 - LUND			
K/L A		KARLSSON / LAURI ARKITEKTER KRISTIANSTADSGATAN 16 214 23 MALMÖ INFO@KARLSSONLAURI.SE	
UPPDRAK NR	RITAD AV	HANDLÄGGARE	
DATUM	ANSVARIG		
2022-09-06	MATS KARLSSON		
PLAN 5			
SKALA A4	NUMMER		BET
1:100	A-40.1-005		

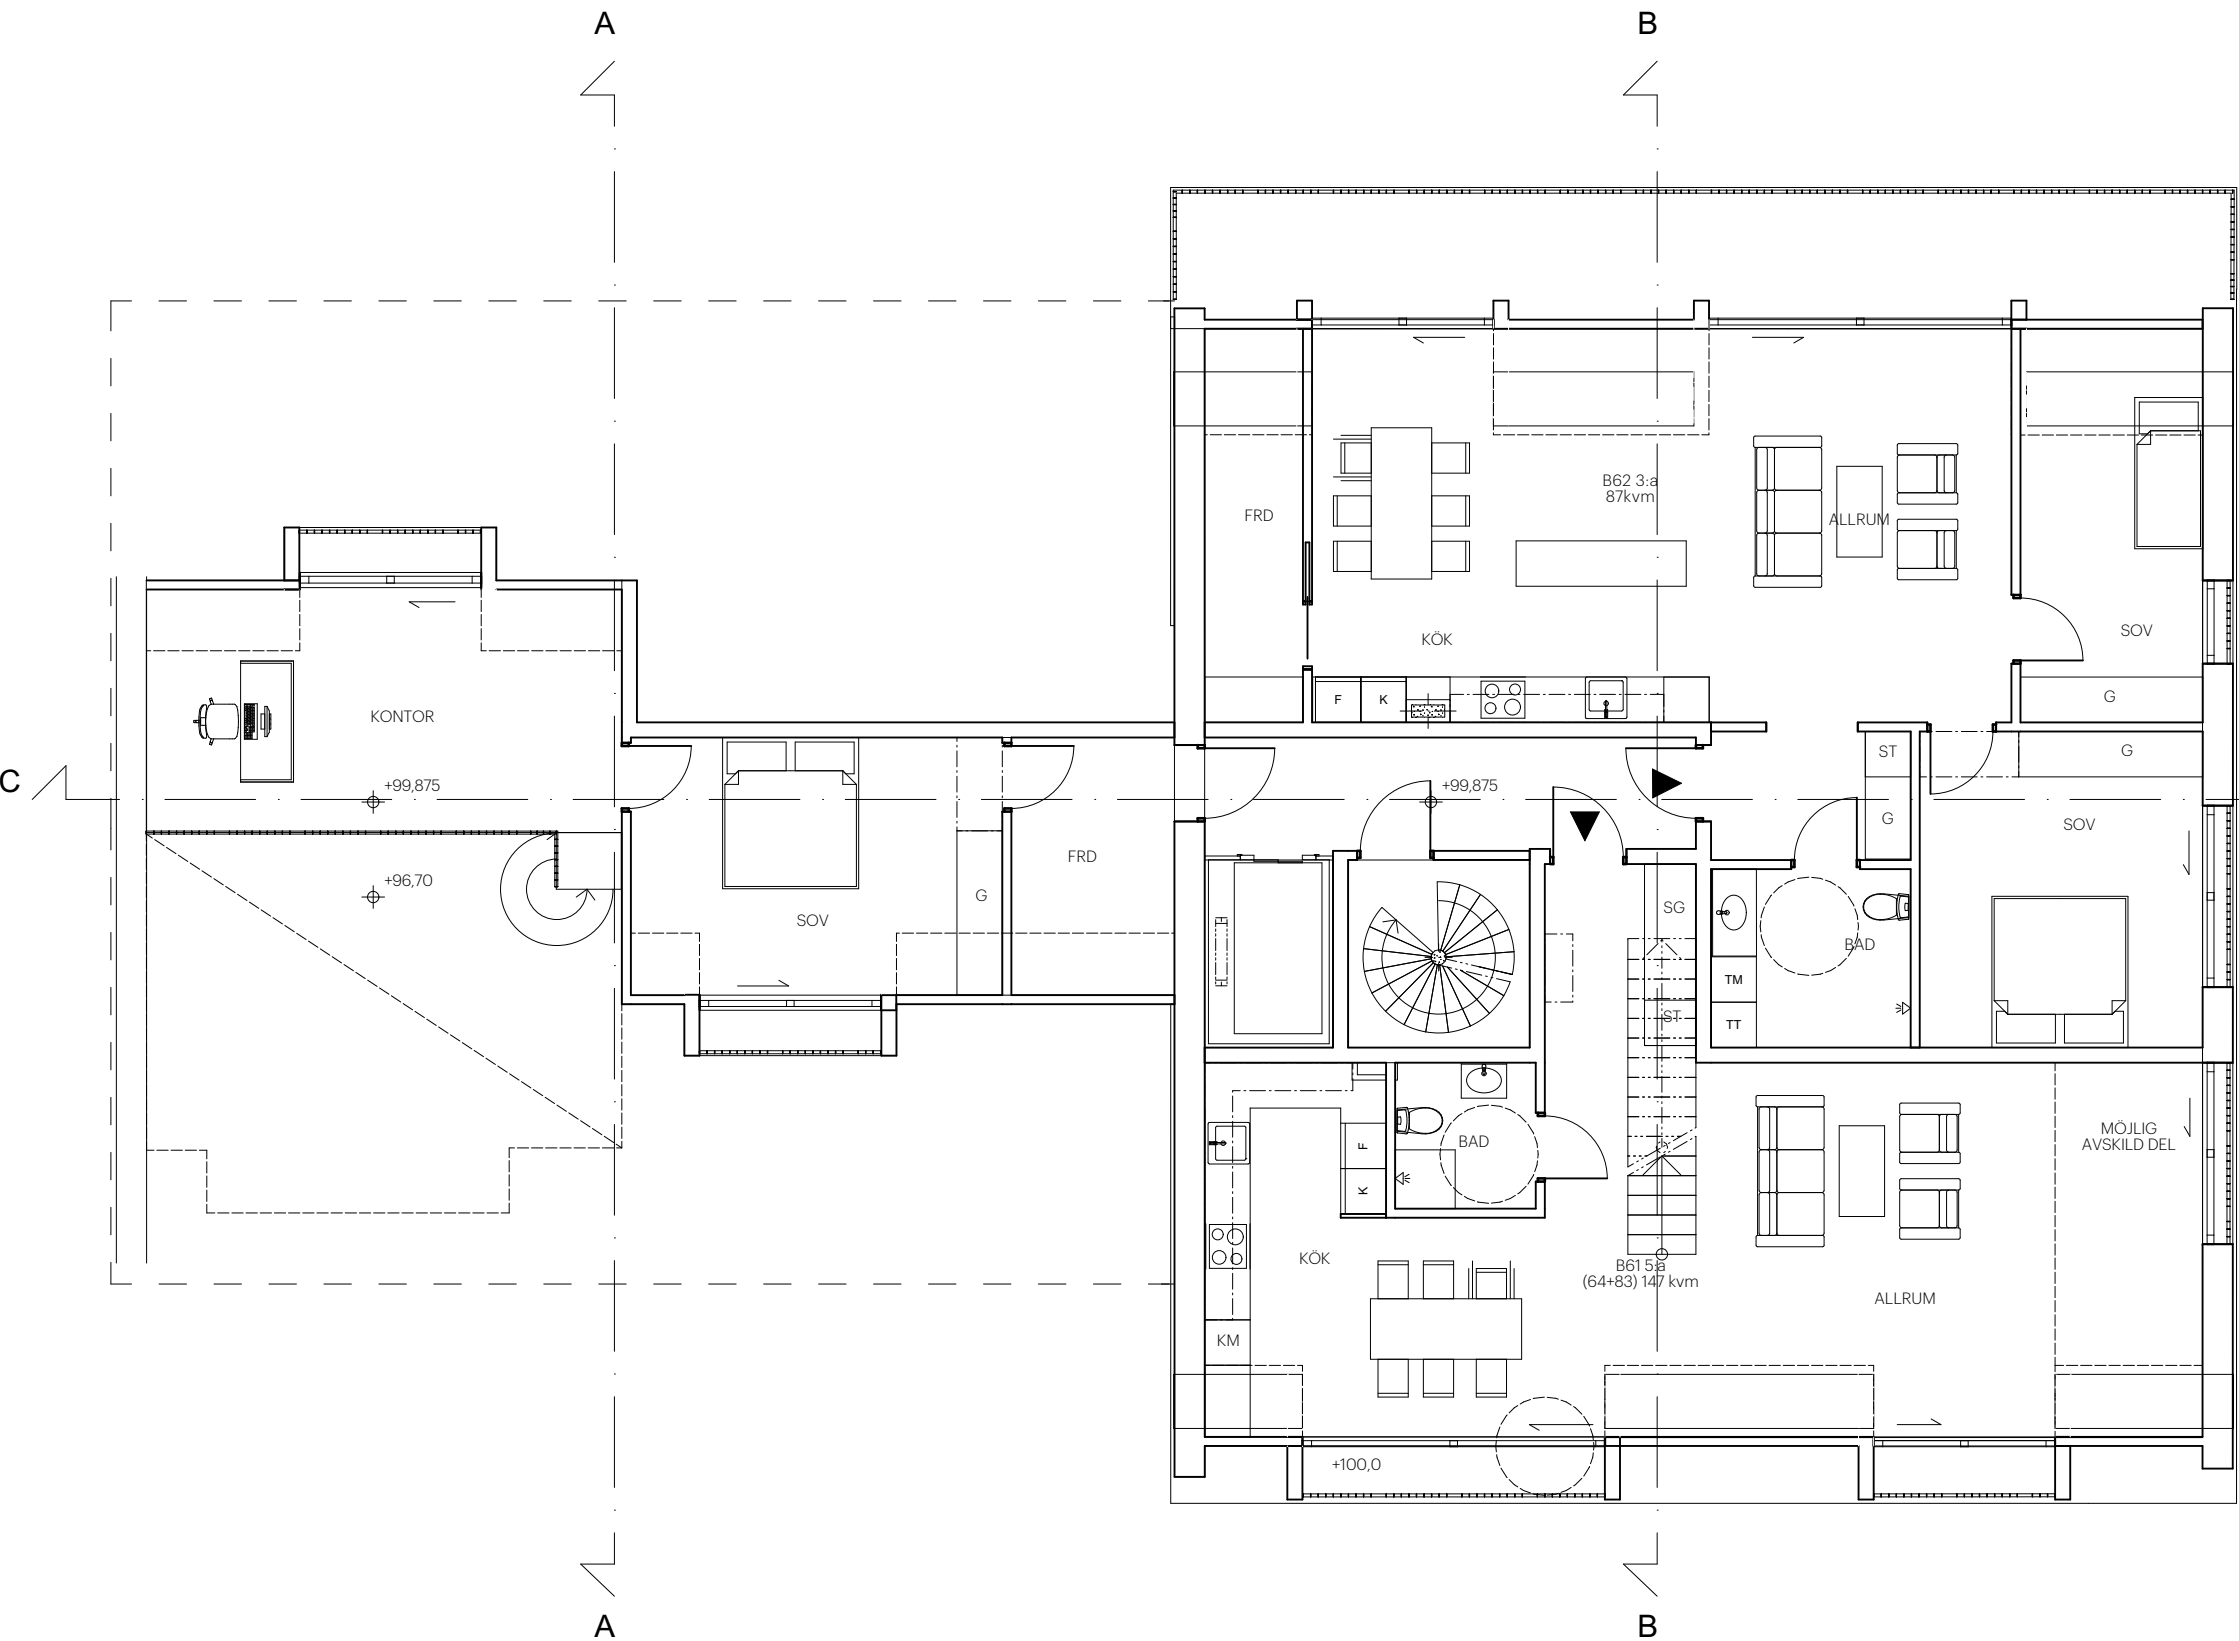

PLAN 6
1:100

SKALA 1:100

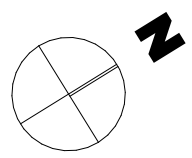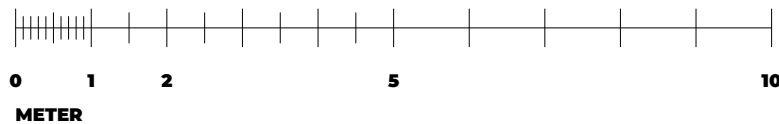

FÖRKLARINGAR

ALLA MÅTT ANGES I MM DÄR EJ ANNAT ANGES.
PLUSHÖJDER I M.

- DM DISKMASKIN
- F FRYS
- K KYL
- G GARDEROB
- TS TESKNISK SKÅP
- S SKÅP
- TM TVÄTTMASKIN
- TT TORKTUMLARE
- TR TRAPPA
- FRD FÖRRÅD
- KM KOMBIMASKIN

FÖRESKRIFTER

KOORDINATSYSTEM - SWEREF 99 18 00
HÖJDSYSTEM - RH2000


HANVISNINGAR

- SITUATIONSPLAN A-01.1.1
- MARKPLANERING A-01.1.2
- SEKTIONER A-40-2-101-103
- FASADER A-40-3-101-104
- FÖRRÅD A-41.2-01

BET	ÄNDRING AVSER	DATUM	Sign.
BYGGLOV SKYMNINGEN 6 - LUND			
K/L A		KARLSSON / LAURI ARKITEKTER KRISTIANSTADSGATAN 16 214 23 MALMÖ INFO@KARLSSONLAURI.SE	
UPPDRAK NR	RITAD AV	HANDLÄGGARE	
		TOMAS LAURI	
DATUM	ANSVARIG		
2022-09-06	MATS KARLSSON		
PLAN 6			
SKALA A4	NUMMER		BET
1:100	A-40.1-006		

PLAN 7
1:100


SKALA 1:100

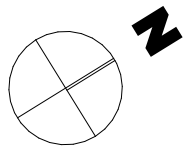

C

B

B

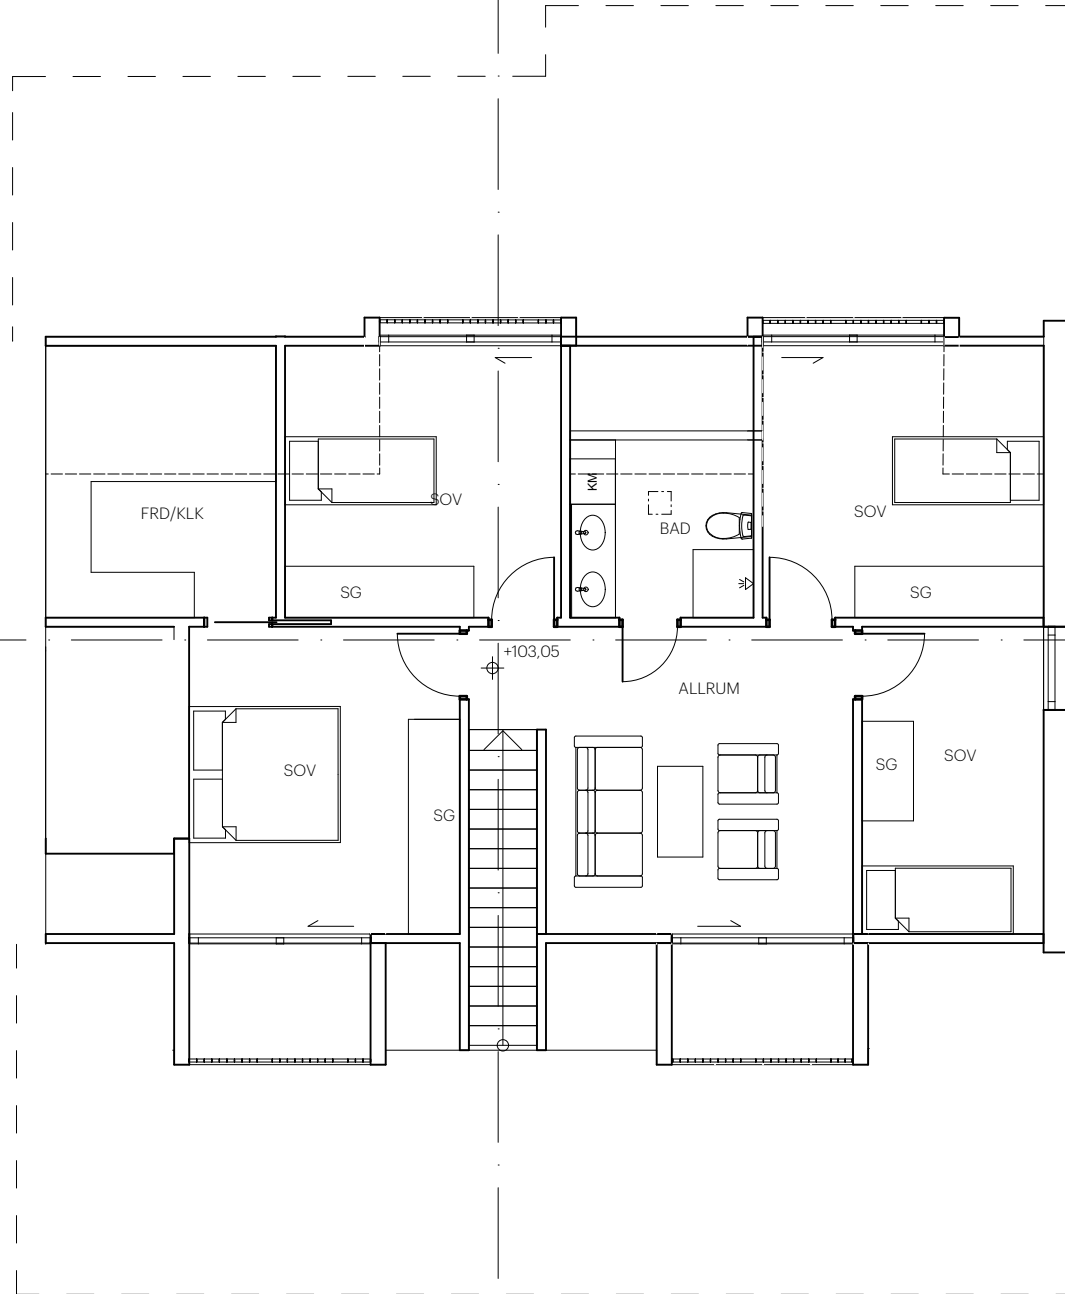

FÖRKLARINGAR

ALLA MÅTT ANGES I MM DÄR EJ ANNAT ANGES.
PLUSHÖJDER I M.

DM DISKMASKIN
F FRY
K KYL
G GARDEROB
TS TESKNISK SKÅP
S SKÅP
TM TVÄTTMASKIN
TT TORKTUMMLARE
TR TRAPPA
FRD FÖRRÅD
KM KOMBIMASKIN

FÖRESKRIFTER

KOORDINATSYSTEM - SWEREF 99 18 00
HÖJDSYSTEM - RH2000

HANVISNINGAR

SITUATIONSPLAN A-01.1.1
MARKPLANERING A-01.1.2
SEKTIONER A-40-2-101-103
FASADER A-40-3-101-104
FÖRRÅD A-41.2-01

BET	ÄNDRING AVSER	DATUM	Sign.
BYGGLOV SKYMNINGEN 6 - LUND			
K/L A		KARLSSON / LAURI ARKITEKTER KRISTIANSTADSGATAN 16 214 23 MALMÖ INFO@KARLSSONLAURI.SE	
UPPDRAG NR	RITAD AV	HANDLÄGGARE	
DATUM	ANSVARIG		
2022-09-06	MATS KARLSSON		
PLAN 7			
SKALA A4	NUMMER		BET
1:100	A-40.1-007		