




FASAD MOT NORR
SKALA 1:50 A1, 1:100 A3

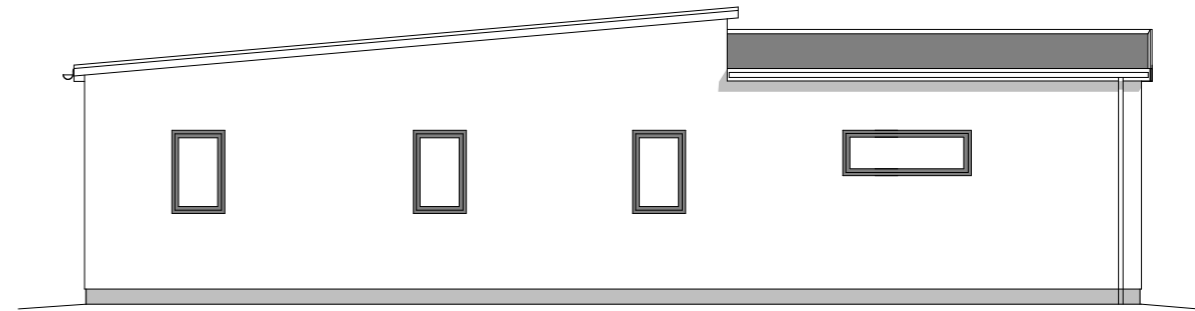


FASAD MOT VÄSTER

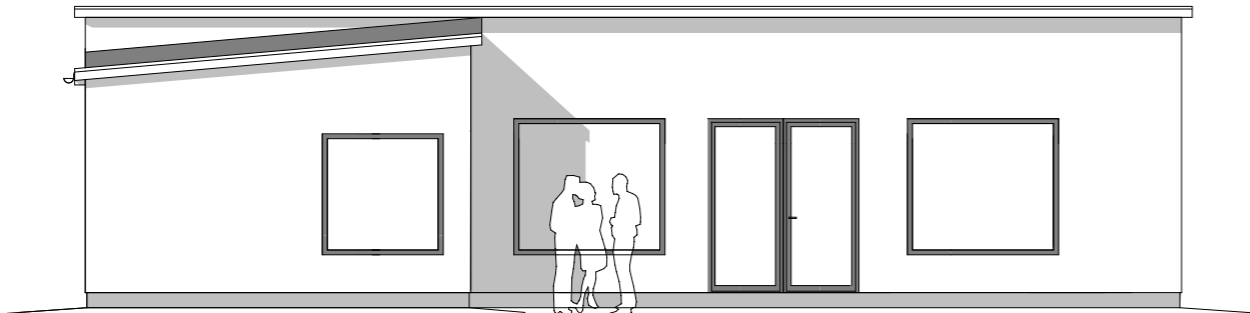


FASAD MOT SÖDER

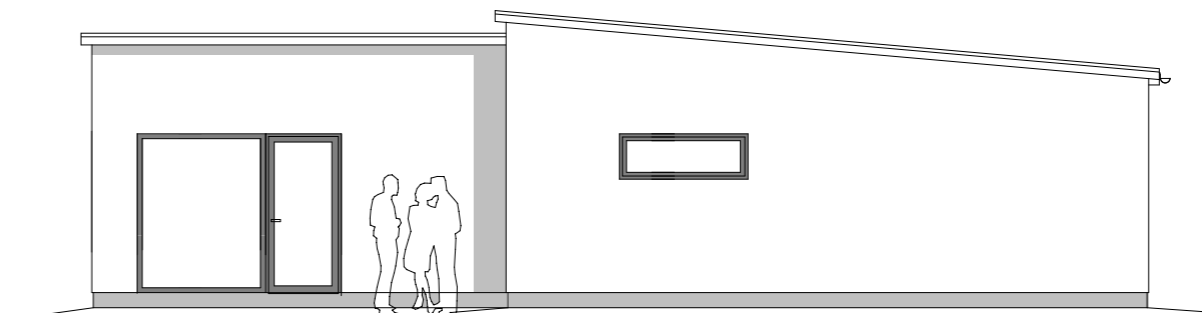

FASAD MOT ÖSTER

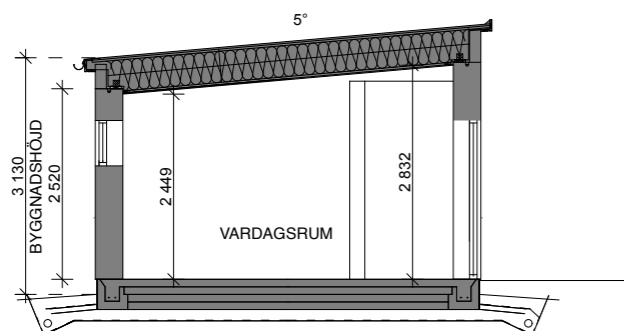


SEKTION A
SKALA 1:50 A1, 1:100 A3

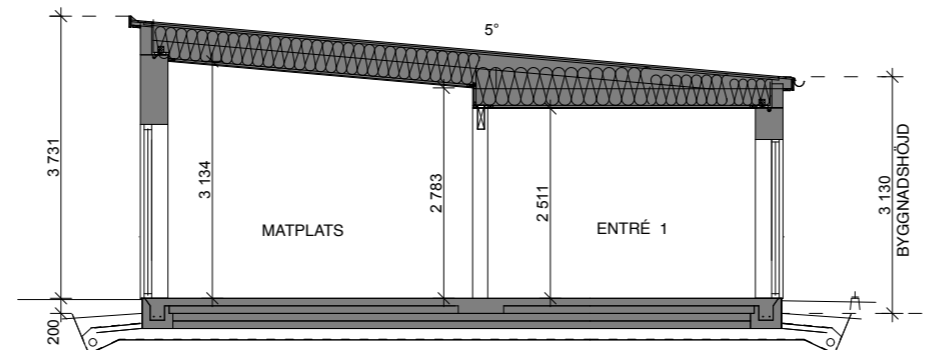

SEKTION B
SKALA 1:50 A1, 1:100 A3

SÄLJRITNING

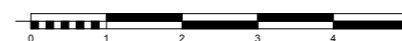

	REV. ANT. REV. AVSER. SIGN. DATUM	
	BJÄRRED 22:41 LOMMA KOMMUN NYBYGGNAD AV ENBOSTADSHUS VILLA DAST	
PROJ-ARKITEKT ANDERS SKOG SIR/MSA TEL 0760-067718 skog.anders@telia.com	FASADER SEKTIONER	
RITAD AV ANDERS S.	GRANSKAD AV DAST	DATUM 2024 04 02
		RITN. NR A-02