

FÖRKLARINGAR

NY BYGGNAD

ALLA MÅTT ÄR ANGIVNA I METER.

NY BYGGNADS FASADLIV SAMMANFALLER MED FASTIGHETGRÄNSER


FASADBESKRIVNING

- 1 SLAMMAT TEGEL, KULÖR VIT
- 2 TRÄ, OLIJAD EK
- 3 LACKERAT SMIDESRÄCKE KULÖR GRÖN
- 3 HÄNGRÄNNA, STUPRÖR & PLÅTBESLAG GRÖN
- 4 TAKFOT LACKERAD PLÅT KULÖR GRÖN
- 5 SOCKEL, BETONG, KULÖR LJUSGRÅ


METER SKALA 1:50 (A1)

METER SKALA 1:100 (A1)


METER SKALA 1:200 (A1)

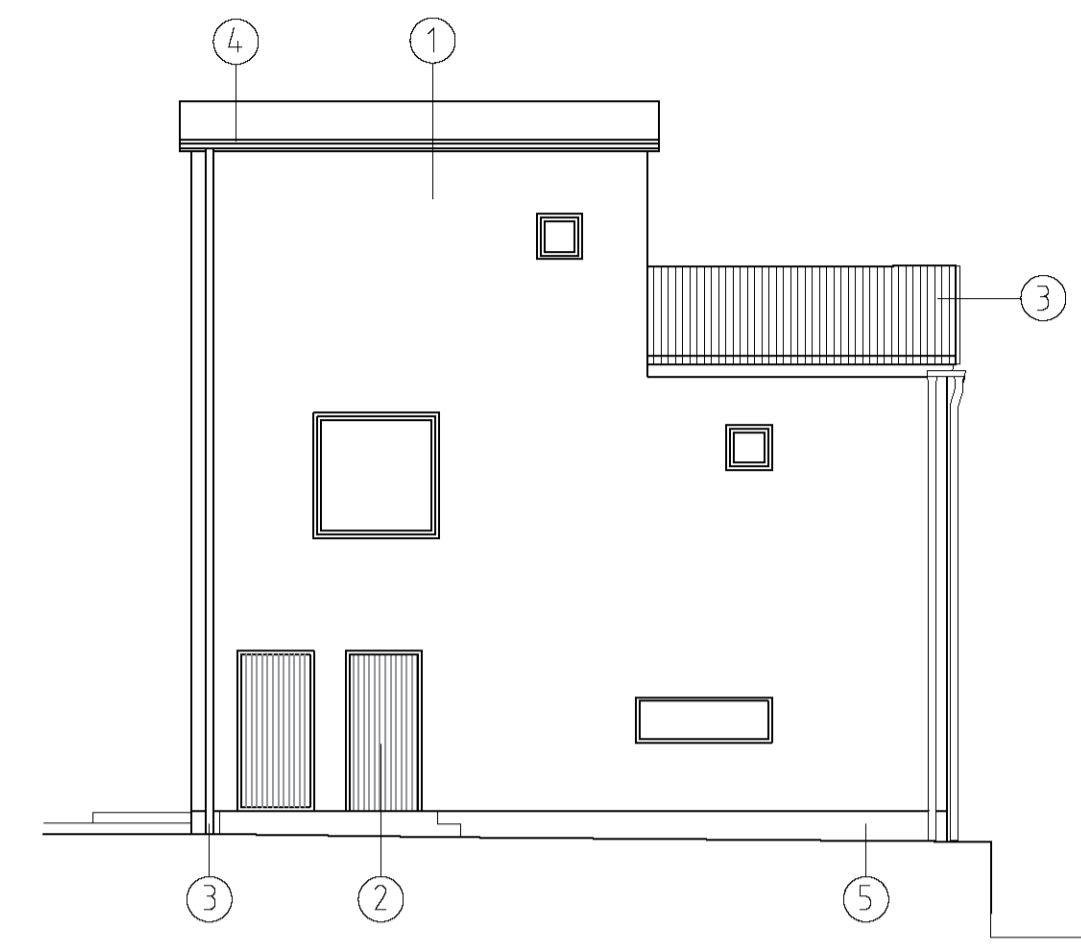


NORR

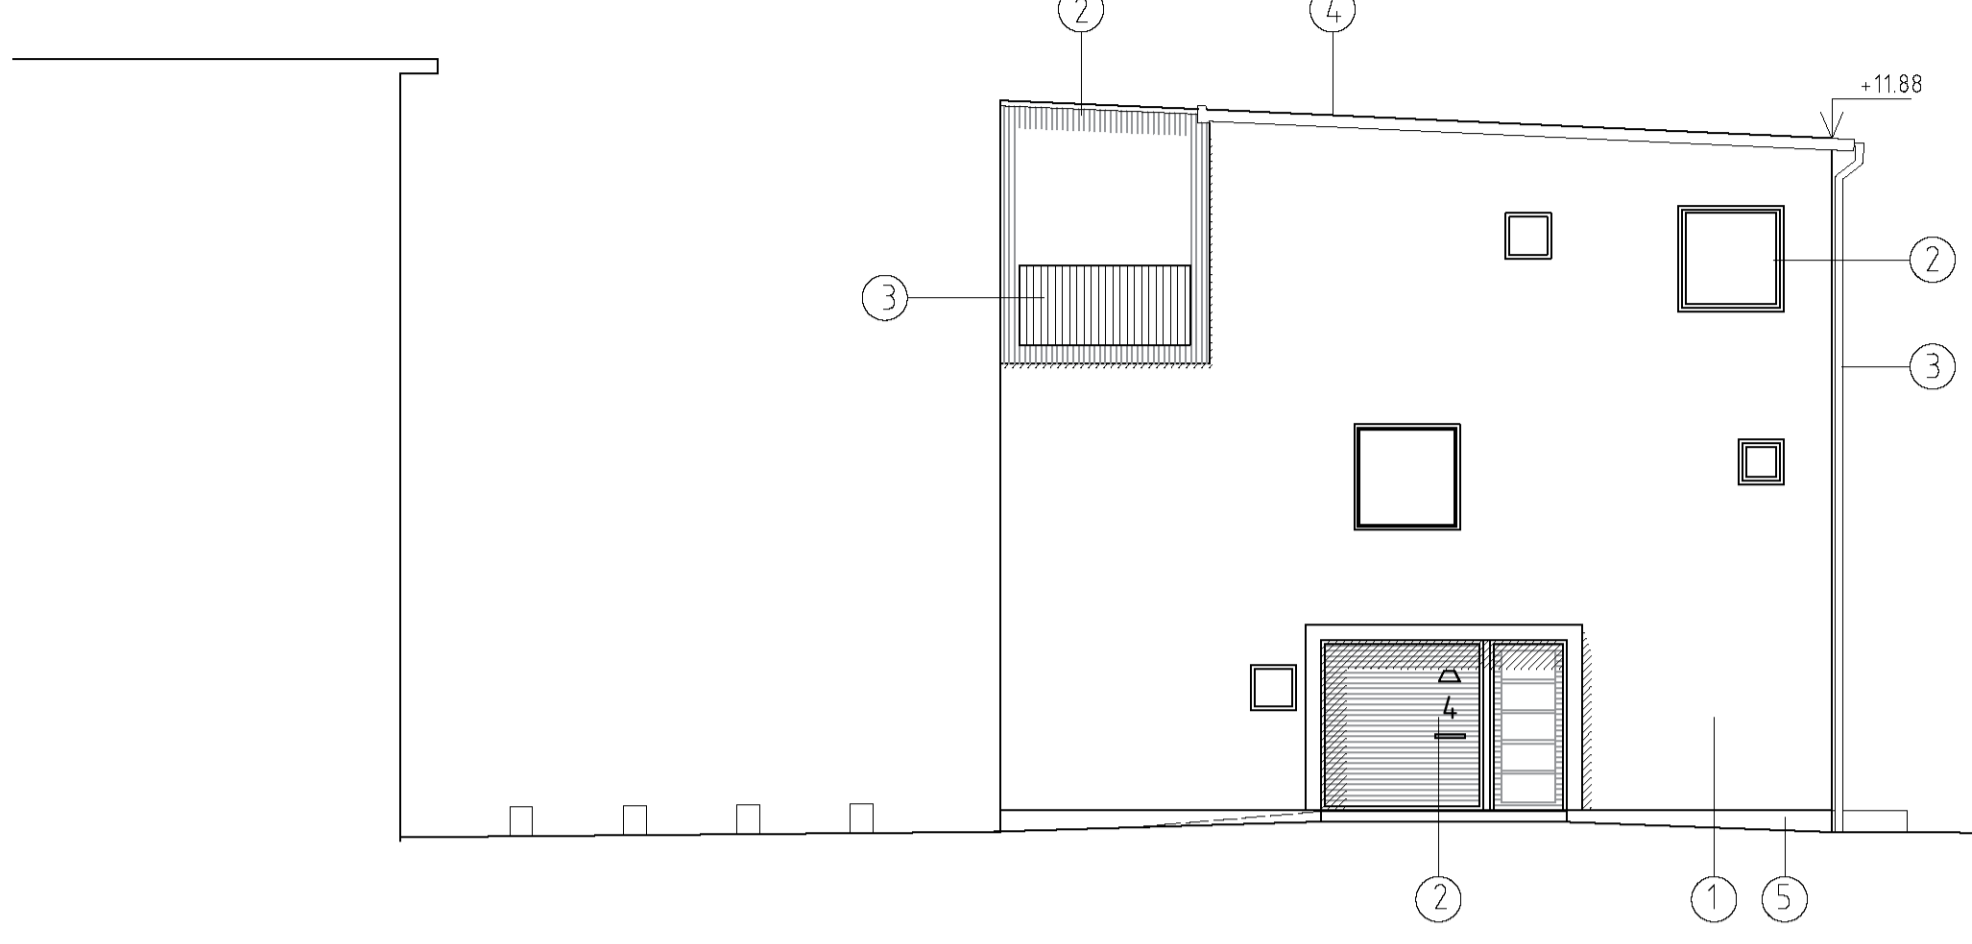


ÖSTER

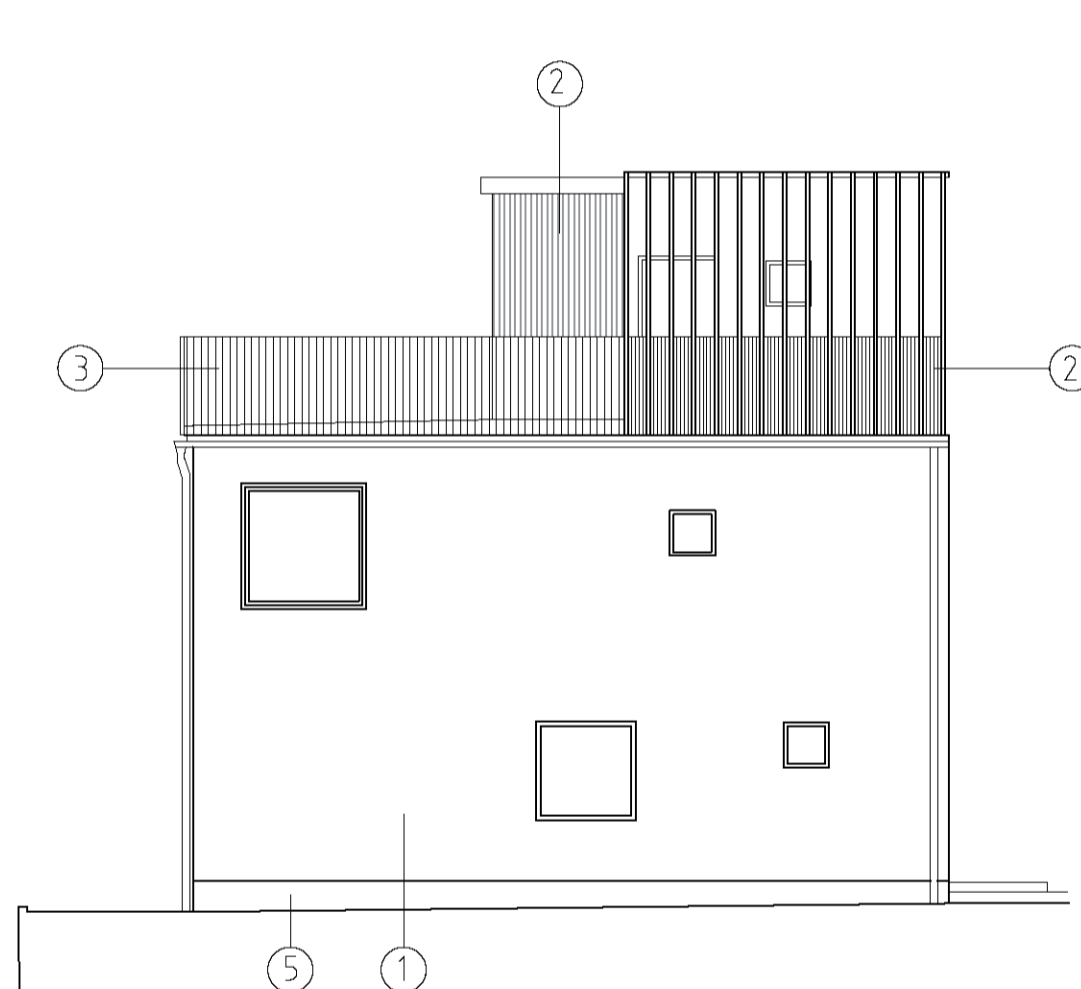


SÖDER

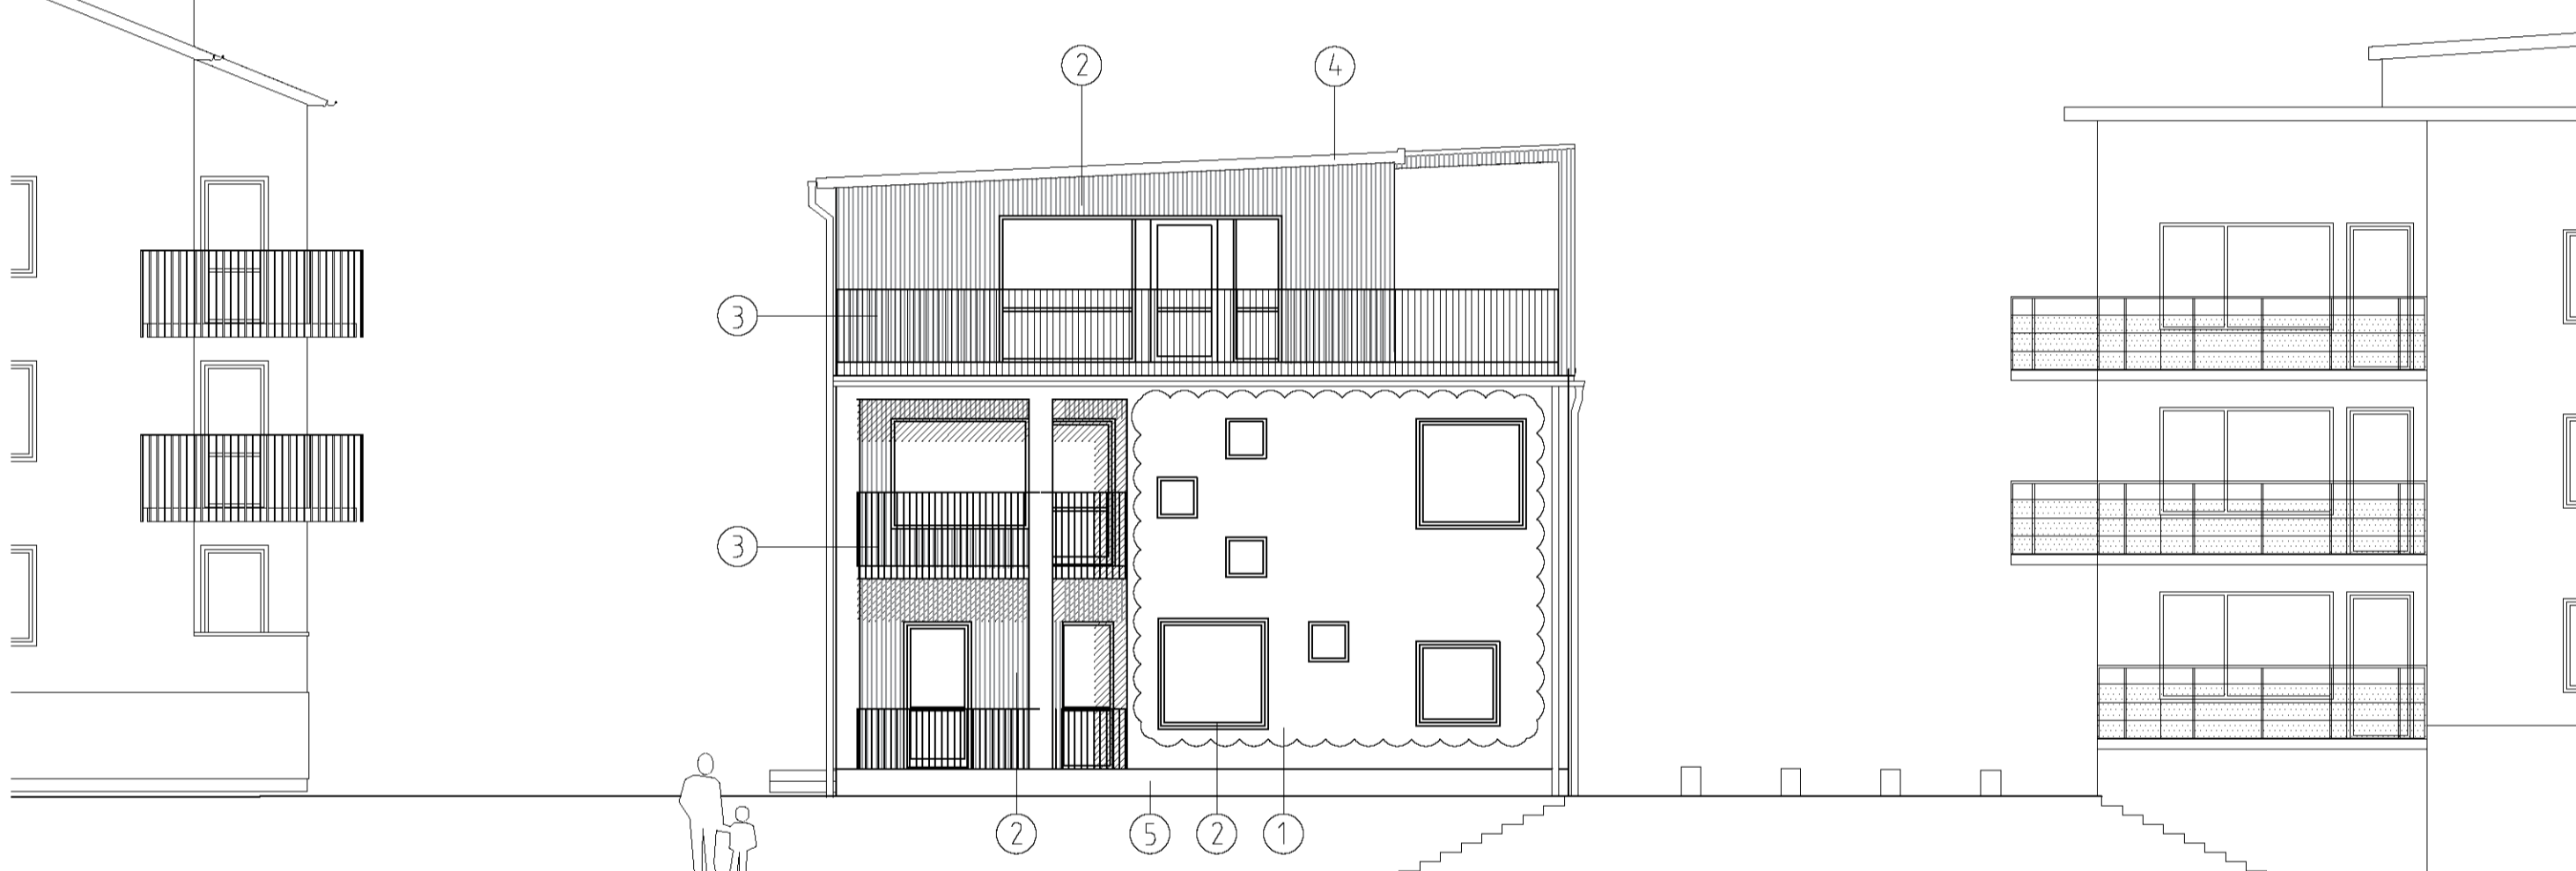


VÄSTER

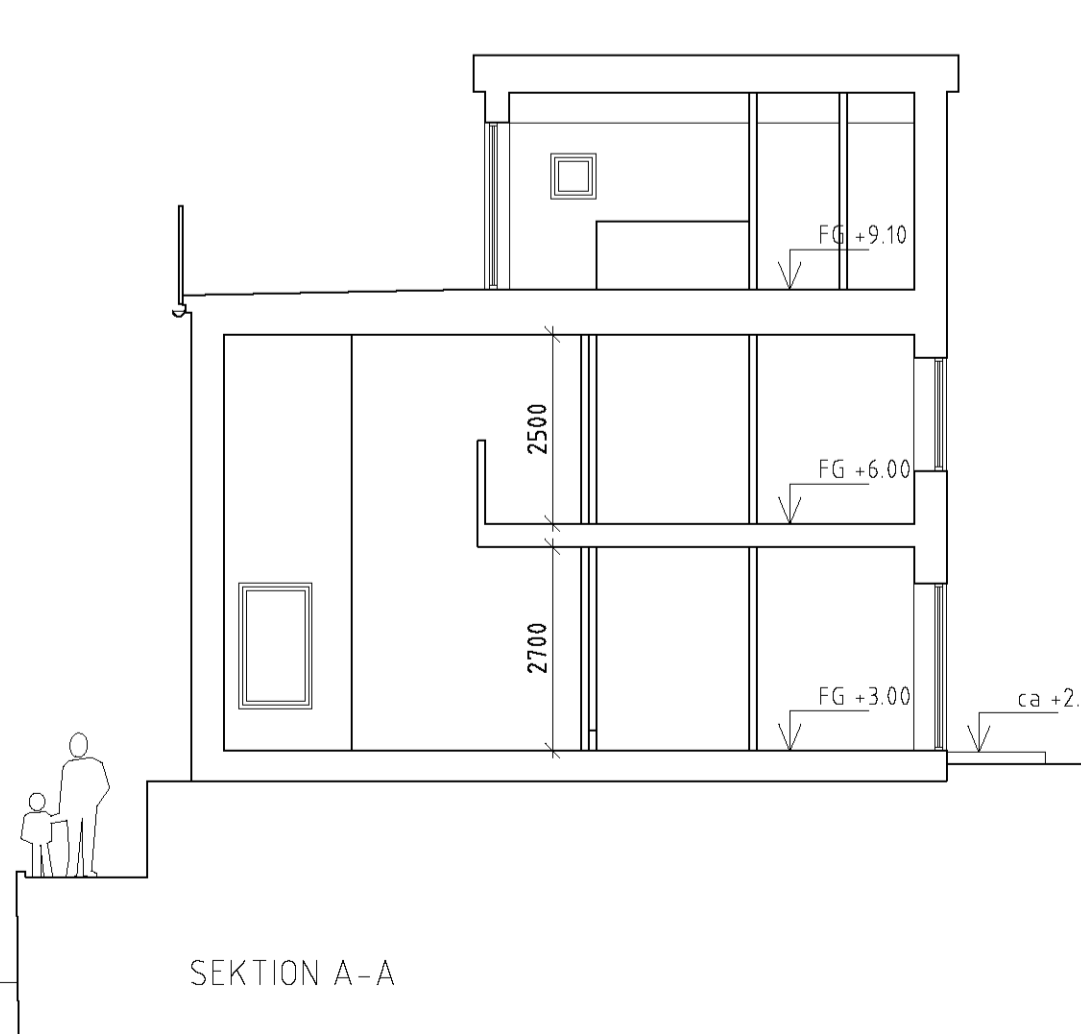

SEKTION A-A

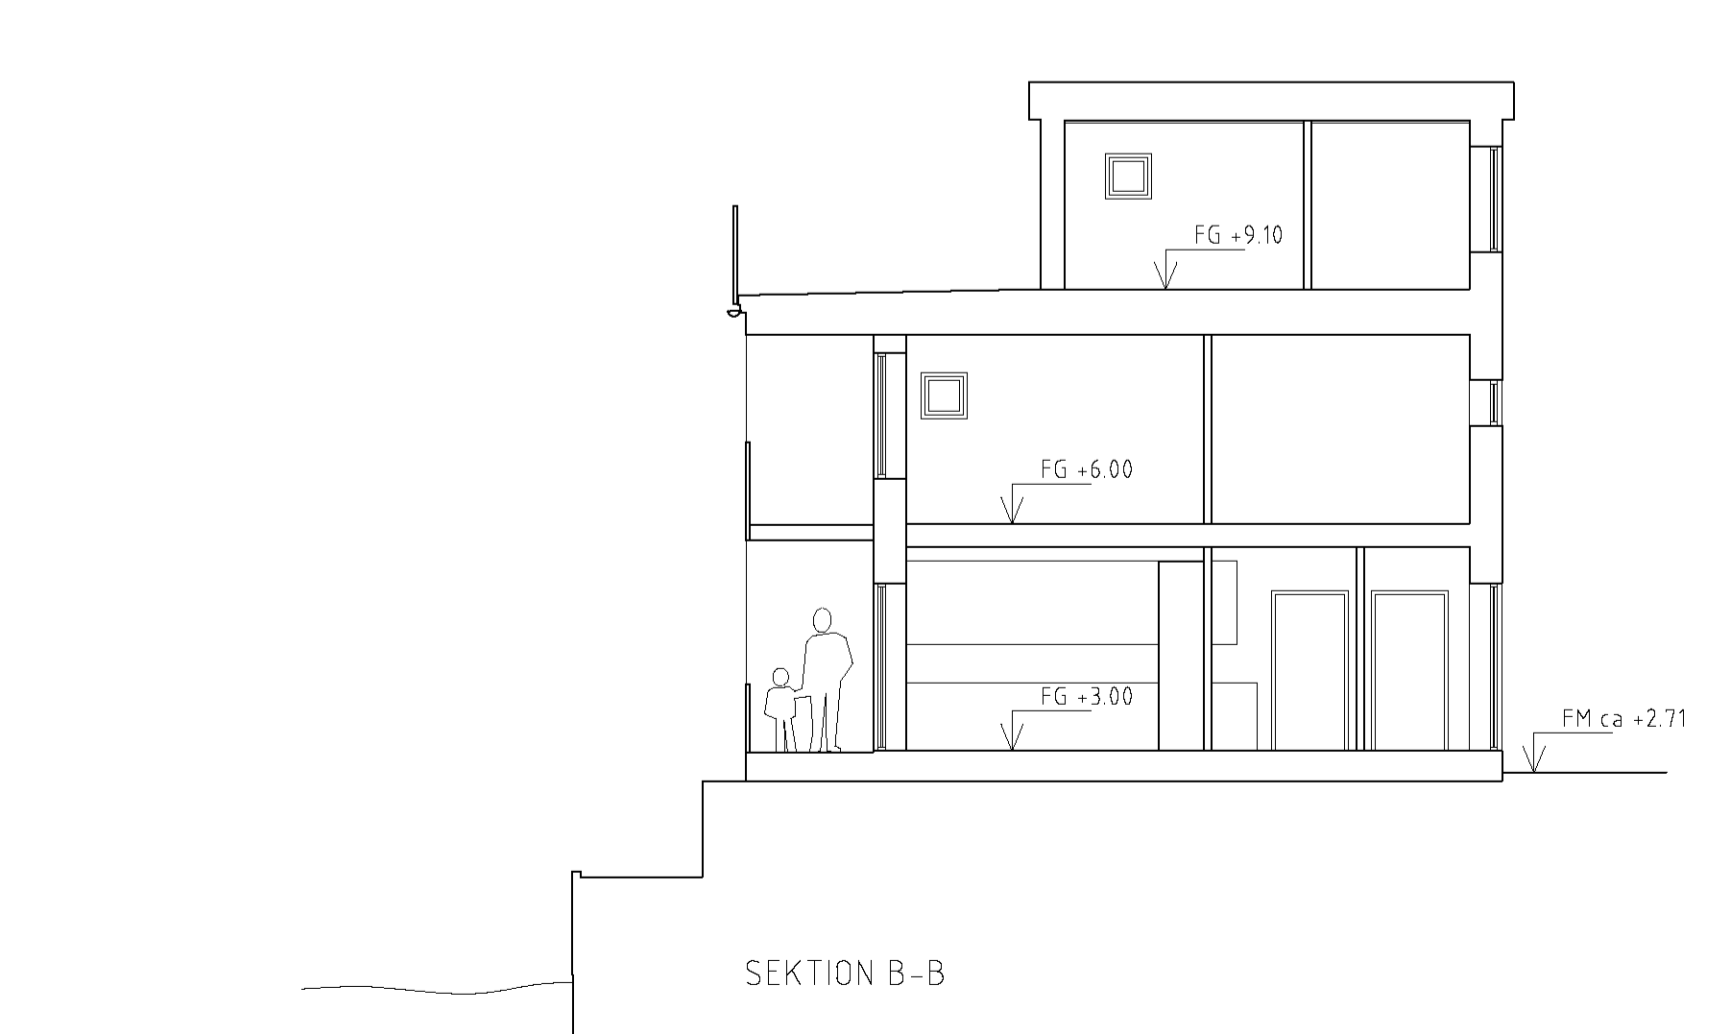

SEKTION B-B

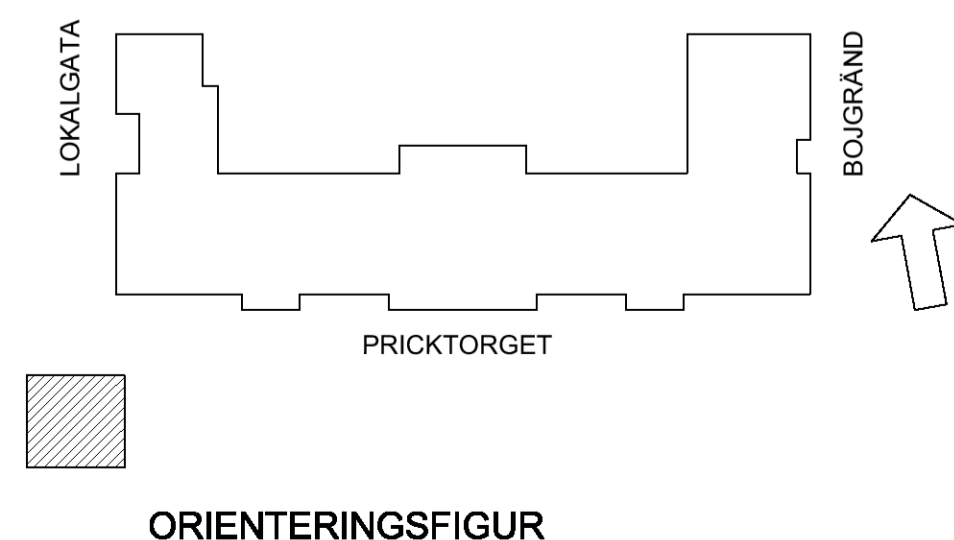

BYGGLOVSHANDLING

| | | | |
|---------------------------------------|---------------|--------------|--|
| www.sydarkkonstruera.se | | | |
| SYDARK KONSTRUERA | | | |
| O. TULLGATAN 3, 211 28 MALMÖ, SVERIGE | | | |
| TEL: 040 599400 FAX: 040 496260 | | | |
| ■ A SYDARK KONSTRUERA | 040-599400 | | |
| <input type="checkbox"/> | | | |
| <input type="checkbox"/> | | | |
| <input type="checkbox"/> | | | |
| <input type="checkbox"/> | | | |
| RTAD KONSTRUERAD | HÄNDLÄGGARE | ARBETSNUMMER | |
| LN, JL | Lina Norrell | 16584_12 | |
| DATUM | ANSVARIG | | |
| 2017-08-21 | Pär Lindström | | |

| | | | |
|-----|-----------------------------|-----------------|------------|
| B | KOMPLETTERING ENL. YTTRANDE | LN | 2021-09-10 |
| A | KOMPLETTERING ENL. YTTRANDE | LN | 2017-10-16 |
| REV | ANT | ÄNDRINGEN AVSER | SIDN |

Box 327
Jörgen Kocksgatan 9
201 23 MALMÖ
Tel 040-16 56 00
Fax 040-16 56 01

LOMMA 25:159

NYBYGGNAD AV ENBOSTADHUS
FASADER & SEKTIONER

SKALA A3 1:200
A1 1:100

RITINGSNUMMER
A-40-0-402 B

FILNAMN: A-40-0-100-VILLAN - rev byggnadsnämnden
UTSkrifts datum: 2021-10-06 10:44