

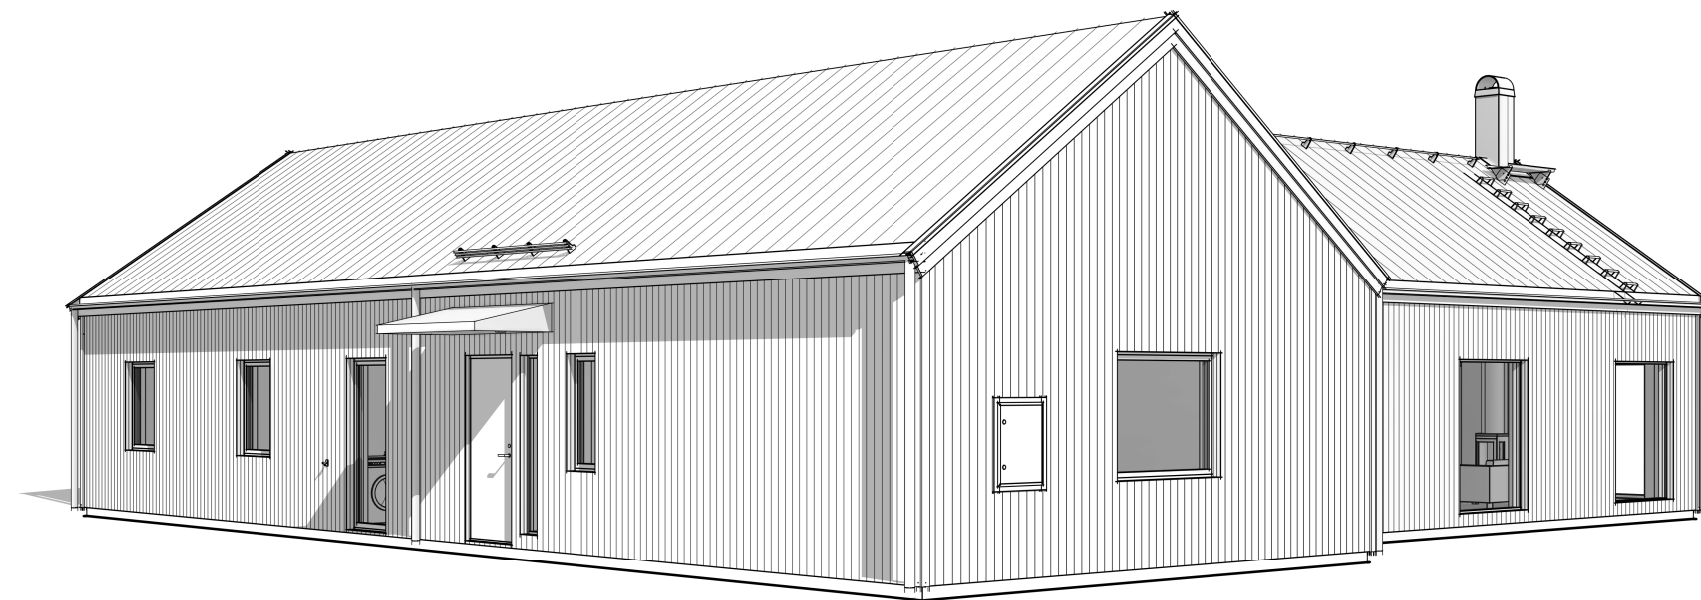


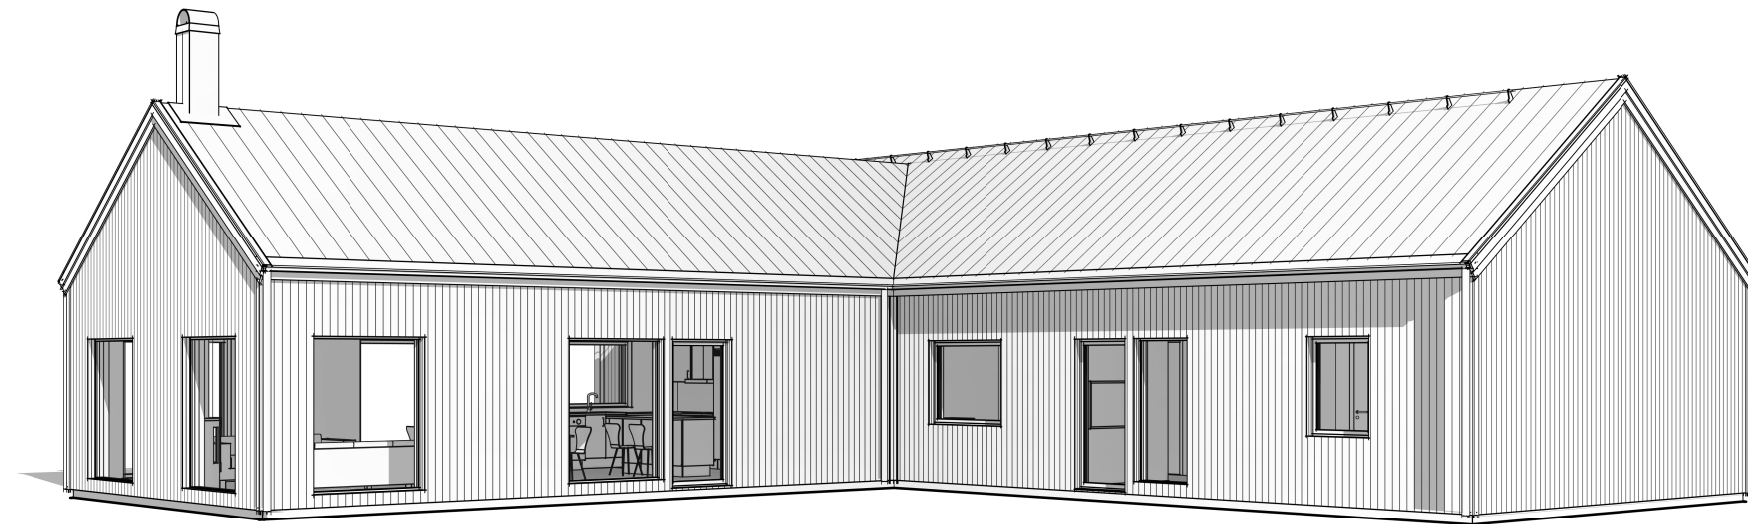

Perspektivbilder är endast vägledande
vilket innebär att detaljer kan avvika
från det verkliga utförandet.

BET	ANDRINGEN AVSER	SIGN	DATUM
TYPHUSRITNING			
FASTIGHETSBET KOMMUN			
 VårgårdaHus® VårgårdaHus AB Box 154 447 24 Vårgårda Tel: 0322-232000 info@vargardahus.se			
UPPDRAG.NR	RITAD AV	PROJEKTLEDARE	
-	-	-	
DATUM	TYPHUS	EKHAGEN	
2020-06-29			
KUND NAMN			
3D-VYER			
SKALA	NUMMER	BET	
1 : 100	20.01		

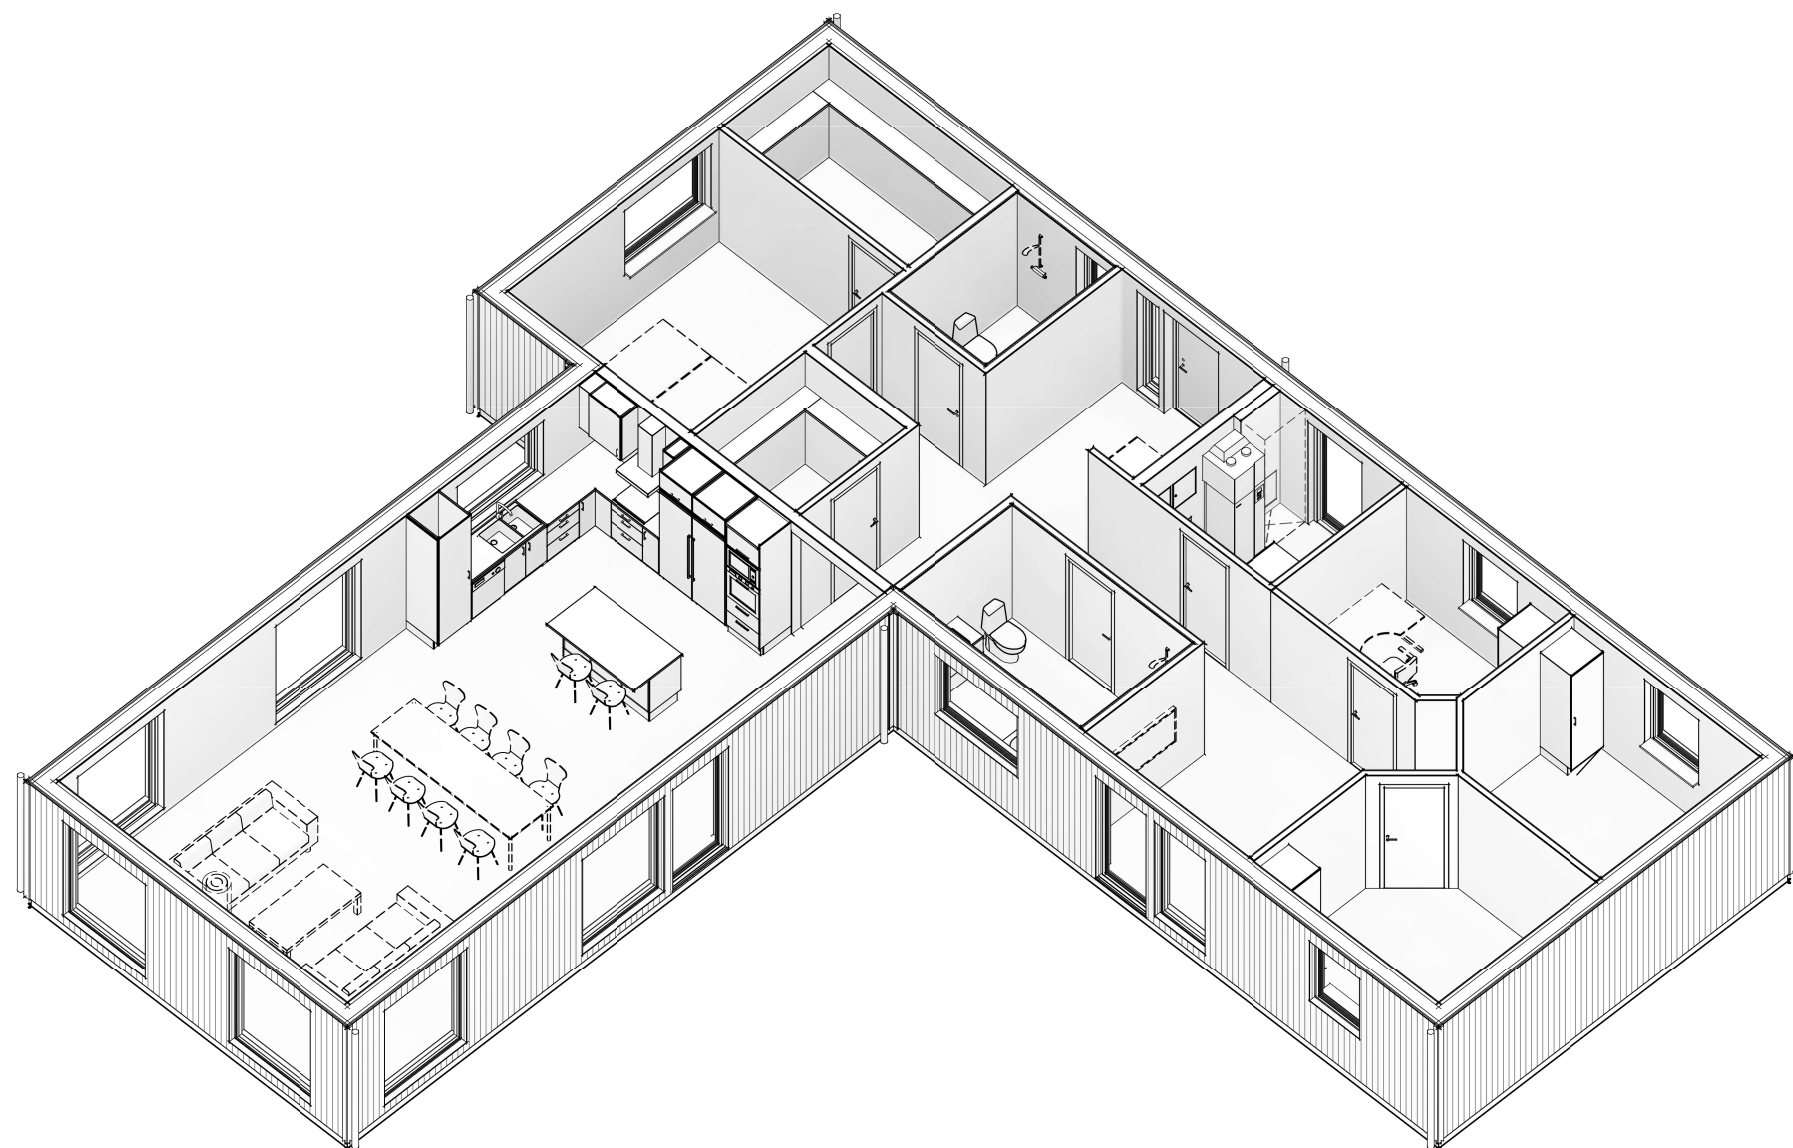

0 1 2 3 4 5 10m
1:100 (A3)


Perspektivbilder är endast vägledande
vilket innebär att detaljer kan avvika
från det verkliga utförandet.

BET	ÄNDRINGEN AVSER	SIGN	DATUM
TYPHUSRITNING			
FASTIGHETSBET KOMMUN			
 VårgårdaHus® VårgårdaHus AB Box 154 447 24 Vårgårda Tel: 0322-232000 info@vargardahus.se			
UPPDRAG.NR	RITAD AV	PROJEKTLEDARE	
-	-	-	
DATUM	TYPHUS	EKHAGEN	
2020-06-29			
KUND NAMN			
3D-PLANVY			
SKALA	NUMMER	BET	
1 : 100	20.02		

- I TYPHUSET INGÅR KNUTAR, MEN EJ FODER
- SKÄRMTAK INGÅR EJ
- SPRÖJS ÄR TILLVAL

—

—

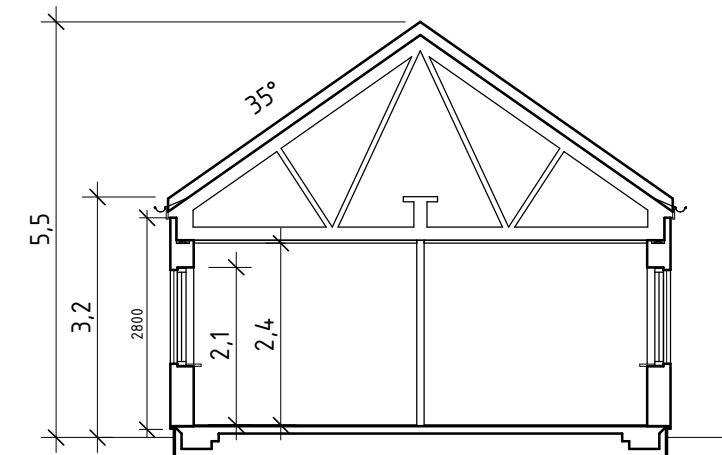



RITNINGSFÖRKLARING

Ö	= ÖPPNINGSBART FÖNSTER
F	= FAST FÖNSTER
FB	= FÖNSTERBÄNK
ELC	= ELCENTRAL
MUC	= MULTIMEDIACENTRAL
FM	= FASADMÄTARSKÅP
VM	= VATTENMÄTARE
GVF	= GOLVVÄRMEFÖRDELARE
VUK	= VATTENUTKASTARE
IL	= INSPEKTIONSLUCKA
STPR	= STUPRÖR
NP	= NEDPENDLAT INNETAK
— — — — — E	= BALK I BJÄLKLAGE, DOLD
— — — — — E	= BALK UNDER BJÄLKLAGE, SYNLIG (ÖPPNING MIN 2,10)
— — — — — I	= PASSAGE, (ÖPPNING 2,10)
— — — — — I	= PASSAGE ÖPPNING TILL TAK

BET	ÄNDRINGEN AVSER	SIGN	DATUM
TYPHUSRITNING			
FASTIGHETSBET KOMMUN			
 VårgårdaHus® VårgårdaHus AB Box 154 447 24 Vårgårda Tel: 0322-232000 info@vargardahus.se			
UPPDRA.G.NR	RITAD AV	PROJEKTLEDARE	
-	-	-	
DATUM	TYPHUS		
2020-06-29	EKHAGEN		
KUND NAMN			
PLAN SEKTIONER			
SKALA	NUMMER	BET	
1 : 100	30.11		



2021-01-12 10:59:47

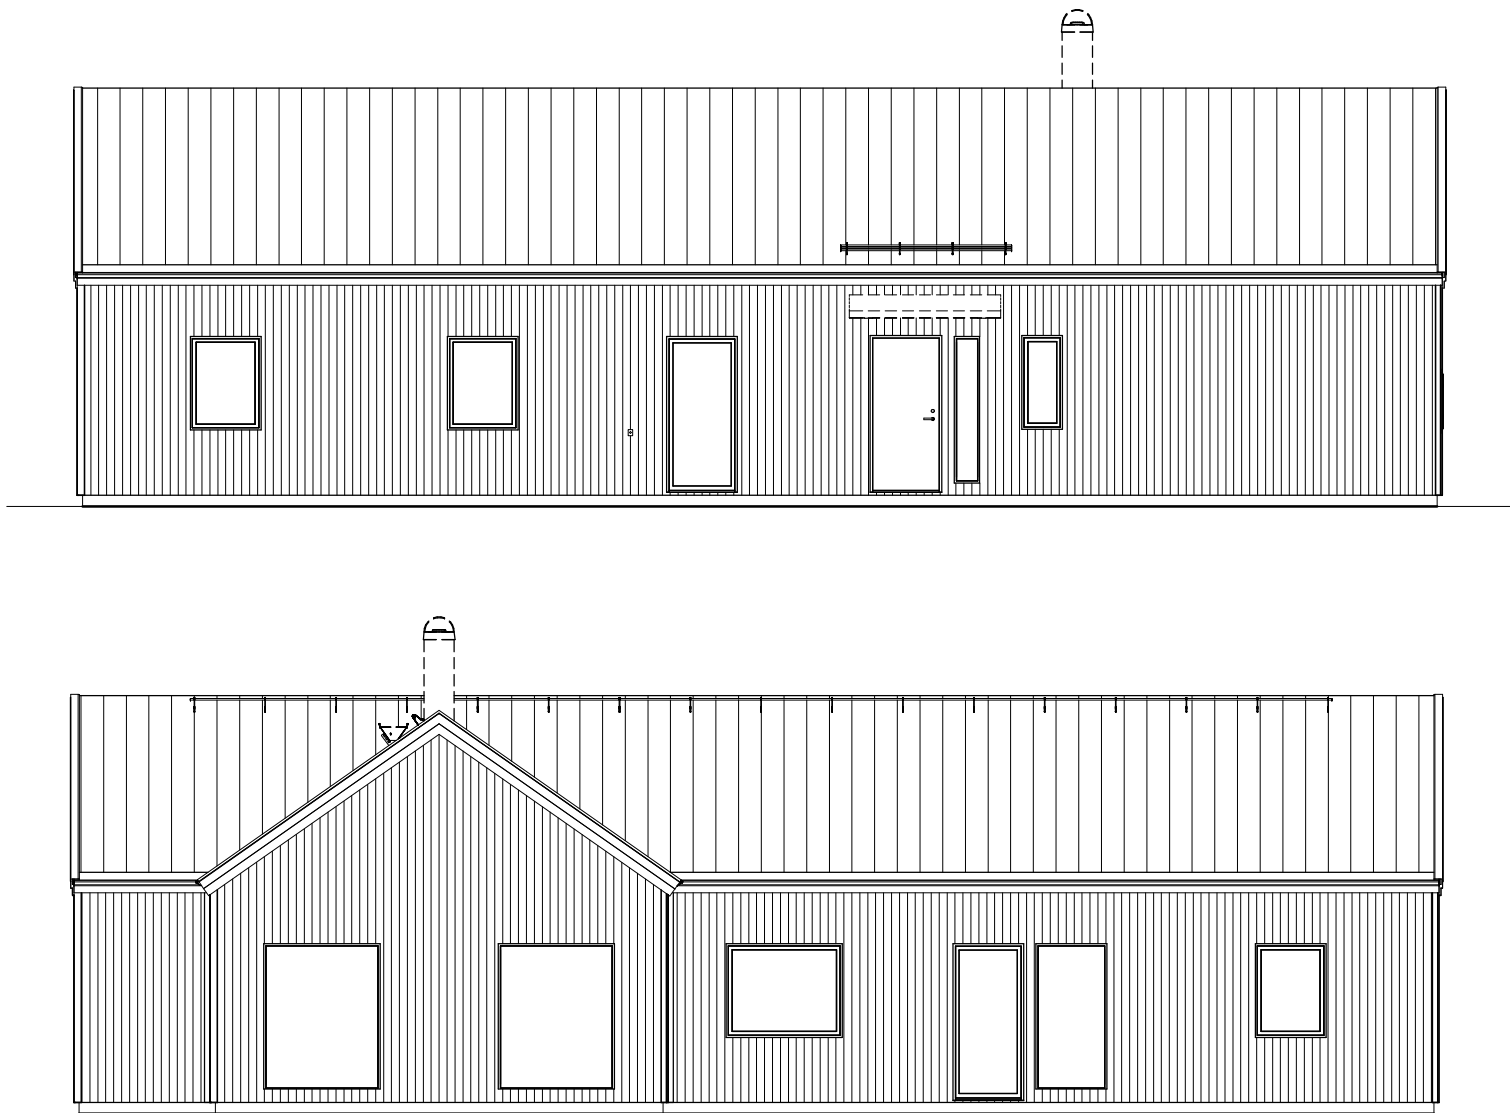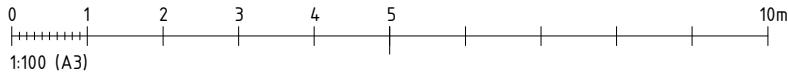


SPRÖJS ÄR TILLVAL

BET	ÄNDRINGEN AVSER	SIGN	DATUM
TYPHUSRITNING			
FASTIGHETSBET KOMMUN			
 Vårgårdahus® Vårgårdahus AB Box 154 447 24 Vårgårda Tel: 0322-232000 info@vargardahus.se			
UPPDRAG.NR	RITAD AV	PROJEKTLEDARE	
-	-	-	
DATUM	TYPHUS		
2020-06-29	EKHAGEN		
KUND NAMN			
FASADER			
SKALA	NUMMER	BET	
1 : 100	30.21		



2021-01-12 10:59:48

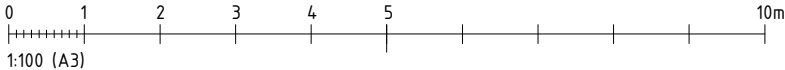

SPRÖJS ÄR TILLVAL

BET	ANDRINGEN AVSER	SIGN	DATUM
TYPHUSRITNING			
FASTIGHETSBET KOMMUN			
 Vårgårdahus ® Vårgårdahus AB Box 154 447 24 Vårgårda Tel: 0322-232000 info@vargardahus.se			
UPPDRAG.NR	RITAD AV	PROJEKTLEDARE	
-	-	-	
DATUM	TYPHUS		
2020-06-29	EKHAGEN		
KUND NAMN			
FASADER			
SKALA	NUMMER	BET	
1 : 100	30.22		