



BESTÄLLNINGSSUNDERLAG

Lgh 11

nobbegard.se



KÖK

Inredning

Inredningsval gjorda hos HTH, enl. offert - kr

Offertnr:

Fläktkåpor



Flexit Vision E/F
7 500 kr



Flexit Elegant E/F
6 600 kr



Flexit Elegant E/F
6 500 kr

Vitvaror



Siemens HB675GIS1S
7 450 kr



Siemens SN657X03TE
5 450 kr



Siemens Kyl KS36VNW3P, Frys GS36NVW3P, Inbygggnadsugn BF525LMW0, Inbygggnadsmicro HB510ABV0S

Vita vitvaror
- kr

Stänkskydd



Plaquetas Perla, matt
- kr



Plaquetas Cenzia, matt
- kr



Plaquetas Negro, matt
- kr



Tube, blank
- kr



Tube, matt
- kr

Sättning: halvförband
390 kr

Köksblandare



Tapwell Level LEA 186
4 250 kr



Mora Pull out spray
3 000 kr

BADRUM

Inredning

- Inredningsval gjorda hos HTH, enl. offert 7 056 kr

Offertnr: TJO00210

Toalettpappershållare & Handdukskrokar



- Smedbo ART
1 500 kr



- Smedbo HOUSE
1 500 kr

Tvätt & Tork



- Bosch WAWH26B9SN
6 400 kr




- Bosch WTWH75B9SN
4 200 kr

Kakel & Klinker


- Designval gjorda hos Golvpoolen, enl. offert - kr

Offertnummer:

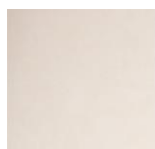


Klinker Beige

- Hall - kr
 Bad plan 1 - kr
 Bad plan 2 - kr

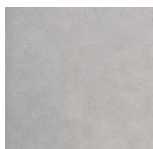


Klinker Grå

- Hall - kr
 Bad plan 1 - kr
 Bad plan 2 - kr

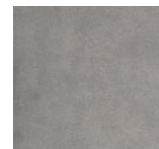

Klinker Antracit

- Hall - kr
 Bad plan 1 - kr
 Bad plan 2 - kr

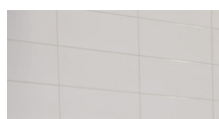

Kakel vitt, blankt

- Bad plan 1 - kr
 Bad plan 2 - kr

ÖVRIGT

Golv



Kährs Lecco
- kr



Kährs Alba
33 500 kr



Kährs Nouveau Rich
67 000 kr



Kährs Nouveau White
60 300 kr



Kährs Nouveau Snow
67 000 kr

Listverk & Foder (ej gerat)



Golvsockel ekfanér
2 380 kr



Golvsockel massiv ek
5 950 kr



Dörrfoder/karmar/trösklar
i ekfanér
23 600 kr

Innerdörrar



Contur tät 3, vit
26 800 kr



Contur tät 1, vit
16 400 kr



Contur tät 1, ek
34 400 kr



Handtag Habo A13162
2 400 kr

Fönsterbänkar



Silestone Gris Expo
- kr



Silestone Negro Tebas
- kr

EI



Schneider Exxact
10 750 kr



Spotlightpaket - hall 11 240 kr
 Spotlightpaket - kök 11 240 kr

Förvaring

Inredningsval gjorda hos HTH, enl. offert - kr
Offertnr:

Sammanställning

KÖK		Pris
Inredning	HTH enl. offert	- kr
Fläktkåpor	Flexit Vision E/F	- kr
	Flexit Elegant E/F	- kr
	Flexit Elegant E/F	- kr
Vitvaror	Ugn	- kr
	Diskmaskin	- kr
	Vita vitvaror	- kr
Stänkskydd	Plaquetas Perla	- kr
	Plaquetas Cenzia	- kr
	Plaquetas Negro	- kr
	Tube blank	- kr
	Tube matt	- kr
	Sättning: halvförband	390 kr
Köksblandare	Tapwell Level LEA 186	- kr
	Mora Pull out spray	- kr
BADRUM		
Inredning	HTH enl. offert	7 056 kr
Toapappershållare	Smedbo ART	- kr
& Krokare	Smedbo HOUSE	- kr
Tvätt & Tork	Tvättmaskin	- kr
	Torktumlare	- kr
Kakel & Klinker	Golvpoolen enl. offert	- kr
	Hall Klinker beige	- kr
	Klinker grå	- kr
	Klinker antracit	- kr
	Bad plan 1 Klinker beige	- kr
	Klinker grå	- kr
	Klinker antracit	- kr
	Kakel blankt	- kr
	Bad plan 2 Klinker beige	- kr
	Klinker grå	- kr
	Klinker antracit	- kr
	Kakel blankt	- kr
	ÖVRIGT	
Golv	Kährs Lecco	- kr
	Kährs Alba	- kr
	Kährs Nouveau Rich	- kr
	Kährs Nouveau White	- kr
	Kährs Nouveau Snow	- kr
Listverk & Foder	Golvsockel ekfanér	- kr
	Golvsockel massiv ek	- kr
	Dörfoder/karmar ekfanér	- kr
Innerdörrar	Contur tät 3, vit	- kr

	Contur tät 1, vit	- kr
	Contur tät 1, ek	- kr
	Handtag Habo A13162	- kr
Fönsterbänkar	Silestone Gris Expo	- kr
	Silestone Negro Tebas	- kr
El	Schneider Exxact	- kr
	Spotlights - hall	11 240 kr
	Spotlights - kök	11 240 kr
Förvaring	HTH enl. offert	- kr
	Total:	29 926 kr

Lägenhet: 11

Namn: ~~Marcus Andersson för Nöbbö Gård Projekt AB~~

Telefon: ~~0709-416360~~

E-post: ~~marcus@projektoresund.se~~

Summa tillval: 29 926 kr inkl. moms

Bilagor

- Bilaga 1: Rumsbeskrivning daterad 191202
- Bilaga 2: Offert Inredningsval HTH daterad 191203
- Bilaga 3: Bygghandling A40-1-2-10 med markerade ändringar

RUMSBESKRIVNING 2019-12-02

Nöbbe Gård, lgh 11

Generellt					
		FABRIKAT/BESKRIVNING	MÅTT/ANTAL	KULÖR	KOMMENTAR
Inredning	Innerdörrar	Diplomat Lättdörr, slät		Vit NCS 0502-Y	
	Innerdörrshandtag	Habo New York kombi, borstad krom			
	Trösklar	Ek. Ventilerad tröskel för bad/tvätt, wc, städ, förråd och klk		Vitlaserad	
	Fönsterbänkar	Silestone Kvartskomposit	12 mm	White Storm	
Bygg	Trappa			Vit/Vitlaserad	
El	Strömbrytare & vägguttag	Novett ICE		Polarvit	
	Brandvarnare	Optisk, 10 års batteri, 9V		Vit	
Vent	FTX-aggregat	Flexit UNI 3, monteras i skjutgarderob i hall			
Yttre	Ytterdörr	Ekstrands Koto 103 G 13 Inkl. Dorma DL 9192, ringklocka, nyckeltub och dörrbroms		NCS 8000	
	Ytterdörrshandtag	ASSA mp 1956 Epok			
	Uteplats	Altan, markplan			
	Fasadbelysning	Torino stor. Galvaniserad			

BOTTENVÅNING

Hall					
		FABRIKAT/BESKRIVNING	MÅTT/ANTAL	KULÖR	KOMMENTAR
Inredning	Skjutgarderob	HTH Limbus inkl. hylla och klädstång	4 dörrar	Vit/Alu	
	Städ	Slanghållare till dammsugare			
	Medicinskåp				
Bygg	Golv	Klinker	300*600	Antracit, fog: Schönox Dark grey	Sättning: rak
	Golvlister	Fabriksmålade, ej gerade		Vit NCS 0502-Y	
	Övergångslist	Mellan klinker och parkett			
	Vägg	Slätspacklas och målas		Vit NCS 0500-N	
	Tak	Slätspacklas och målas		Vit NCS 0500-N	
El	Spotlights	Infälld med dimmer	4 st	Vit	

Förråd under trappa					
		FABRIKAT/BESKRIVNING	MÅTT/ANTAL	KULÖR	KOMMENTAR
Bygg	Golv	Kährs 3-stavs ekparkett, Abetone		Vitlaserad	
	Golvlister	Fabriksmålade, ej gerade		Vit NCS 0502-Y	
	Vägg	Slätspacklas och målas		Vit NCS 0500-N	
	Tak	Slätspacklas och målas		Vit NCS 0500-N	

Badrum (03)					
		FABRIKAT/BESKRIVNING	MÅTT/ANTAL	KULÖR	KOMMENTAR
Inredning	Spegelskåp	HTH inkl LED-belysning		Vit	
	Kommod	HTH med lucka Mono		Vit	
	Handtag på kommod	HTH Softlline	196 mm		
	Handfat	Kuma Lava inkl. pop-up bottenventil och vattenlås		Vit	
	Duschkörn	Karag S1, klarglas och blank profil	800*800		
	Bänkskiva över TM/TT	HTH Laminat		Grå (534)	
	Överskåp över bänkskiva	HTH med lucka Mono	1x50, 2x60 cm	Vit	
	Krokar	Habo 1366, krom	4 st		
	Toalettpappershållare	Habo 2010, krom			
Vitvaror	Tvättmaskin	Siemens WM14N1B7DN		Vit	
	Torktumlare	Siemens WT43H007DN		Vit	
Bygg	Golv	Klinker	200*200	Antracit, fog: Dark grey	Sättning: rak
	Fall i dusch (800*800)	Klinker	100*100	Antracit, fog: Schönnox Dark grey	Sättning: rak
	Vägg	Kakel, matt	225*450	Vitt, fog: Schönnox Silver grey	Sättning: rak
	Pelare i dusch	Klinker	100*100	Antracit, fog: Schönnox Silver grey	Sättning: rak
	Tak	Slätspacklas och målas		Vit NCS 0500-N, våtrumsfärg	
VVS	WC-stol	IFÖ Spira, golvstående		Vit	
	Tvättställsblandare	FM Mattsson 9000E			
	Takduschset	FM Mattsson 9000E II termostatblandare inkl. handdusch			
El	Spotlights	Infälld med dimmer	4 st	Vit	
	Handdukstork	Malmbergs Sofie I			

Kök					
		FABRIKAT/BESKRIVNING	MÅTT/ANTAL	KULÖR	KOMMENTAR
Inredning	Lucka	HTH Mono med takanslutning	H=2278	Vit	
	Skåpshandtag	HTH Softline	196 mm		
	Bänkskiva	HTH Laminat med F32-kant		Grå (534)	
	Överskåp över bänkskiva	HTH med lucka Mono	2x60, 1x50 cm	Vit	
	Diskho	Intra Frame FR520F, underlimmad inkl. sil och vattenlås			
Vitvaror	Fläkt	Flexit Fondue-F	60 cm	Rostfri	
	Inbyggnadsugn	Siemens HB510ABROS		Svart/Rostfri	
	Inbyggnadsmicro	Siemens BF525LMS0		Svart/Rostfri	
	Helintegrerad diskmaskin	Siemens SN636X03AE			
	Kyl	Siemens KS36VFI3V		Rostfri	
	Frys	Siemens GS36NVI3V		Rostfri	
	Induktionshäll	Siemens EH631BEB1E, ramlös		Svart	
Bygg	Golv	Kährs 3-stavs ekparkett, Abetone		Vitlaserad	
	Golvlister	Fabriksmålade, ej gerade		Vit NCS 0502-Y	
	Övergångslist	Mellan klinker och parkett			
	Vägg	Slätspacklas och målas		Vit NCS 0500-N	
	Tak	Slätspacklas och målas		Vit NCS 0500-N	
	Stänkskydd	Tube, blankt	100*200	Vit, fog: Schönox Grey	Sättning: halvförband
VVS	Blandare	FM Mattsson 9000E II med avstängningsventil			
El	Belysning	Infräst LED-spot i panel			
	Spotlights	Infälld med dimmer	4 st	Vit	
Övrigt	Läckageskydd under vitvaror				
	Hällskydd				

Vardagsrum/Matplats					
		FABRIKAT/BESKRIVNING	MÅTT/ANTAL	KULÖR	KOMMENTAR
Bygg	Golv	Kährs 3-stavs ekparkett, Abetone		Vitlaserad	
	Golvlister	Fabriksmålade, ej gerade		Vit NCS 0502-Y	
	Vägg	Slätspacklas och målas		Vit NCS 0500-N	
	Tak	Slätspacklas och målas		Vit NCS 0500-N	

PLAN 2

Övre Hall					
		FABRIKAT/BESKRIVNING	MÅTT/ANTAL	KULÖR	KOMMENTAR
Bygg	Golv	Kährs 3-stavs ekparkett, Abetone		Vitlaserad	
	Golvlister	Fabriksmålade, ej gerade		Vit NCS 0502-Y	
	Vägg	Slätspacklas och målas		Vit NCS 0500-N	
	Tak	Slätspacklas och målas		Vit NCS 0500-N	

Klädkammare					
		FABRIKAT/BESKRIVNING	MÅTT/ANTAL	KULÖR	KOMMENTAR
Inredning	Hylla och klädstång				
Bygg	Golv	Kährs 3-stavs ekparkett, Abetone		Vitlaserad	
	Golvlister	Fabriksmålade, ej gerade		Vit NCS 0502-Y	
	Vägg	Slätspacklas och målas		Vit NCS 0500-N	
	Tak	Slätspacklas och målas		Vit NCS 0500-N	

Badrum (02)					
		FABRIKAT/BESKRIVNING	MÅTT/ANTAL	KULÖR	KOMMENTAR
Inredning	Spegelskåp	HTH inkl LED-belysning		Vit	
	Kommod	HTH med lucka Mono		Vit	
	Handtag på kommod	HTH Softlline	196 mm		
	Handfat	Kuma Lava inkl. pop-up bottenventil och vattenlås		Vit	
	Badkar	IFÖ Caribia med IFÖ Space SPXK duschvägg	1500 mm	Vit	
	Krokar	Habo 1366, krom	4 st		
	Toalettpappershållare	Habo 2010, krom			
Bygg	Golv	Klinker	200*200	Antracit, fog: Schönox Dark grey	Sättning: rak
	Fall under badkar (700*800)	Klinker	100*100	Antracit, fog: Schönox Dark grey	Sättning: rak
	Vägg	Kakel, matt	225*450	Vitt, fog: Schönox Silver grey	Sättning: rak
	Tak	Slätspacklas och målas		Vit NCS 0500-N, våtrumsfärg	
VVS	WC-stol	IFÖ Spira, golvstående		Vit	
	Tvättställsblandare	FM Mattsson 9000E			
	Badkarsblandare	FM Mattsson inkl. handdusch			
El	Spotlights	Infälld med dimmer	3 st	Vit	
	Handdukstork	Malmbergs Sofie I			

Sovrum (01/07) - Se ritning för planlösningsändring

		FABRIKAT/BESKRIVNING	MÅTT/ANTAL	KULÖR	KOMMENTAR
Inredning	Garderob	HTH Lucka Mono inkl. hylla och klädstång	2 st	Vit	
	Garderobshandtag	HTH Softline	2 st		
Bygg	Golv	Kährs 3-stavs ekparkett, Abetone		Vitlaserad	
	Golvlister	Fabriksmålade, ej gerade		Vit NCS 0502-Y	
	Vägg	Slätspacklas och målas		Vit NCS 0500-N	
	Tak	Slätspacklas och målas		Vit NCS 0500-N	

Sovrum (03)

		FABRIKAT/BESKRIVNING	MÅTT/ANTAL	KULÖR	KOMMENTAR
Inredning	Garderob	HTH Lucka Mono inkl. hylla och klädstång	1 st	Vit	
	Garderobshandtag	HTH Softline	1 st		
Bygg	Golv	Kährs 3-stavs ekparkett, Abetone		Vitlaserad	
	Golvlister	Fabriksmålade, ej gerade		Vit NCS 0502-Y	
	Vägg	Slätspacklas och målas		Vit NCS 0500-N	
	Tak	Slätspacklas och målas		Vit NCS 0500-N	

Sovrum (04)					
		FABRIKAT/BESKRIVNING	MÅTT/ANTAL	KULÖR	KOMMENTAR
Inredning	Garderob	HTH Lucka Mono inkl. hylla och klädstång	1 st	Vit	
	Garderobshandtag	HTH Softline	1 st		
Bygg	Golv	Kährs 3-stavs ekparkett, Abetone		Vitlaserad	
	Golvlister	Fabriksmålade, ej gerade		Vit NCS 0502-Y	
	Vägg	Slätspacklas och målas		Vit NCS 0500-N	
	Tak	Slätspacklas och målas		Vit NCS 0500-N	

Sovrum (07)					
		FABRIKAT/BESKRIVNING	MÅTT/ANTAL	KULÖR	KOMMENTAR
Inredning	Garderob	HTH Lucka Mono inkl. hylla och klädstång	1 st	Vit	
	Garderobshandtag	HTH Softline	1 st		
Bygg	Golv	Kährs 3-stavs ekparkett, Abetone		Vitlaserad	
	Golvlister	Fabriksmålade, ej gerade		Vit NCS 0502-Y	
	Vägg	Slätspacklas och målas		Vit NCS 0500-N	
	Tak	Slätspacklas och målas		Vit NCS 0500-N	

PLAN 3

Loft/Mezzaninplan					
		BESKRIVNING	MÅTT/ANTAL	KULÖR	KOMMENTAR
Bygg	Golv	Kährs 3-stavs ekparkett, Abetone		Vitlaserad	
	Golvlister	Fabriksmålade, ej gerade		Vit NCS 0502-Y	
	Vägg	Slätspacklas och målas		Vit NCS 0500-N	
	Tak	Slätspacklas och målas		Vit NCS 0500-N	



TILLVAL

Malmö 2019-12-03

Nedan följer en sammanställning över tillval av HTH-inredning till Er nya bostad enligt bifogade ritningar. Ritningarna är baserade på de val Ni har gjort i samband med vårt möte samt eventuella önskemål om ändringar därefter.

Objekt: Nöbbe Gård LGH 11	Offert nr:	TJO00210	
	Inredningval	Original	Tillval
Kök Mono, Softline	67 725 kr	67 725 kr	0 kr
Bänkskiva kök laminat 534	16 515 kr	16 515 kr	0 kr
Bad/ tvätt Mono, Softline, extraskåp	17 149 kr	10 093 kr	7 056 kr
Bänkskiva tvätt laminat 534	4 398 kr	4 398 kr	0 kr
Bad Mono, Softline	9 559 kr	9 559 kr	0 kr
Skjuddörrar hall slät vit	11 753 kr	11 753 kr	0 kr
Garderob Slät vit, Softline	9 323 kr	9 323 kr	0 kr
Totalt inredningsval HTH	136 422 kr	129 366 kr	7 056 kr

Summa tillval (inkl. moms)

Totalt 7 056 kr

Obs! vid val av rostfria bänkskivor och vaskar - på grund av materialets egenskaper uppstår repor redan i samband med leverans och montering. Det här är ingen reklamation och byte av repade bänkskivor/vaskar godkänns inte.

Med vänlig hälsning
HTH Kök i Malmö AB


Jag/Vi godkänner ovanstående tillval

Tina Jönsson

HTH Kök i Malmö AB

Grophusgatan 3 • 215 86 Malmö • tel 046-31 34 30

LGH 11

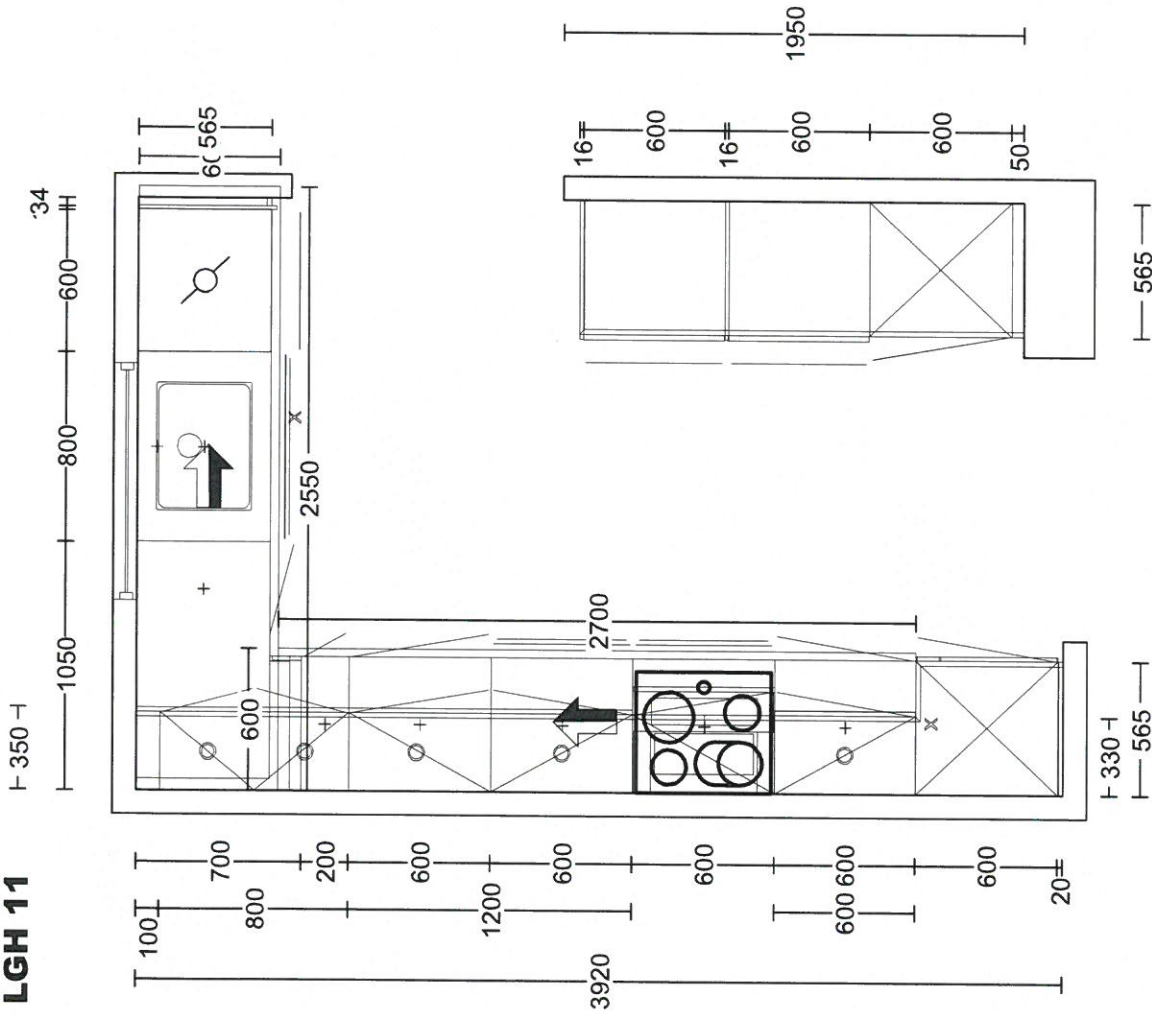

Kund/Leveransadress:

Byggnads Gösta Bengtsson AB
 Fabriksvägen 2, LGH 11
 28695 Eket

Pusconcept
 Håbbelövs kyrkoväg 10, LGH 11
 22653 Lund

Butik:

HTH Kök i Malmö
 Grophusgatan 3

21586 Malmö
 Säljer: Tina Jönsson


Info:

Modell: Mono
Offertnr: TJO00210 , Rikttningsnr: 1
Reviderad: 2019-12-02, Revisionsnr: 21
Upprättad: 2018-10-24
Skala: Anpassad skala (Dimens. er exkl. front)
Lev. vecka/år: 0 2018
Ordernr: Ordernr:
 Ritningen er enbart en illustratio (C) Copyright HTH Köksforum
 och inte en orderbekräftelse



www.hth.se

20
330

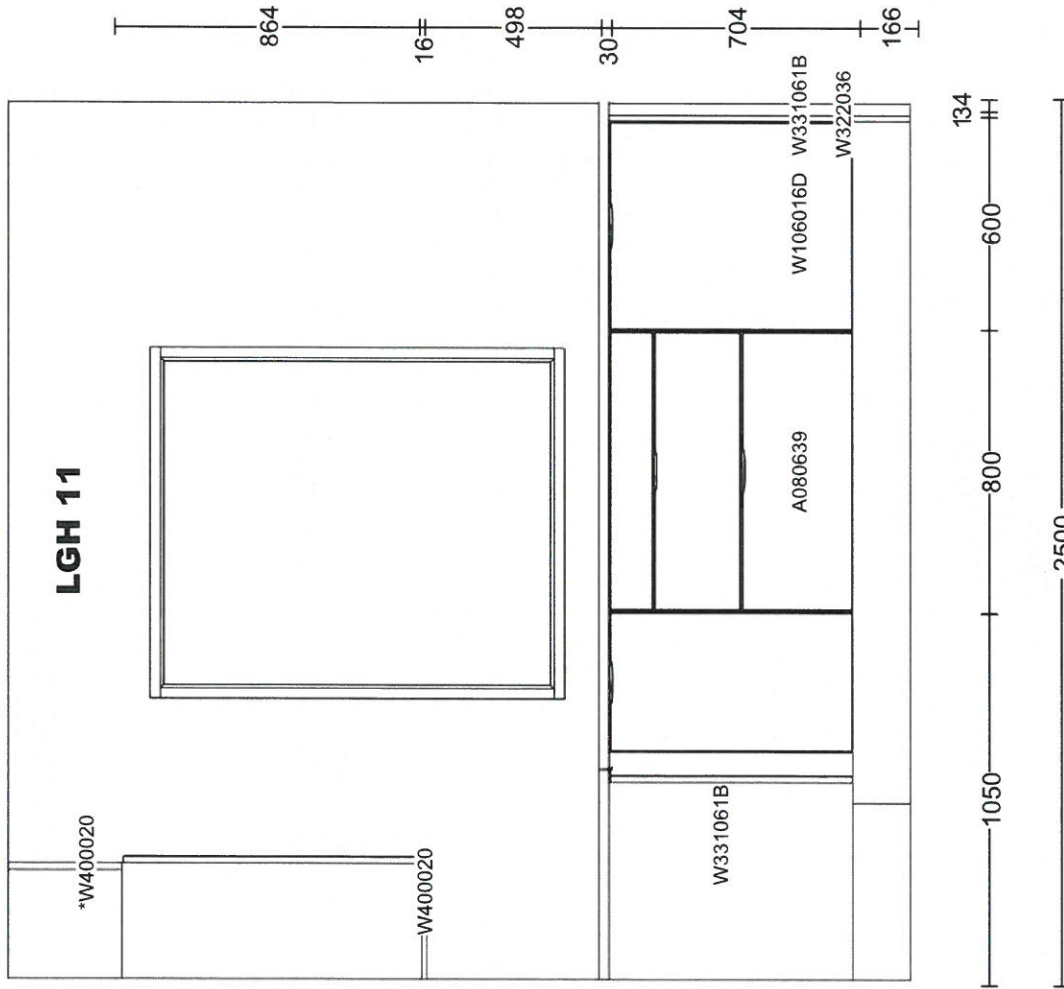

Kund/Leveransadress:
Byggnads Gösta Bengtsson AB
Fabriksvägen 2, LGH 11
28695 Eket

Husconcept
Nöbbelövs kyrkväg 10, LGH 11
22653 Lund


Butik:
HTH Kök i Malmö
Grophusgatan 3
21586 Malmö
Säljer: Tina Jönsson

Info:


Modell: Mono
Offertnr: TJO00210 , Ritningsnr: 1
Reviderad: 2019-12-02, Revisionsnr: 21
Upprättad: 2018-10-24
Skala: Anpassad skala (Dimens. er exkl. from)
Lev. vecka/år: 0 2018
Ordernr: Ordernr:
Ritningen er enbart en illustratio (C) Copyright HTH Köksforum och inte en orderbekräftelse



www.hth.se

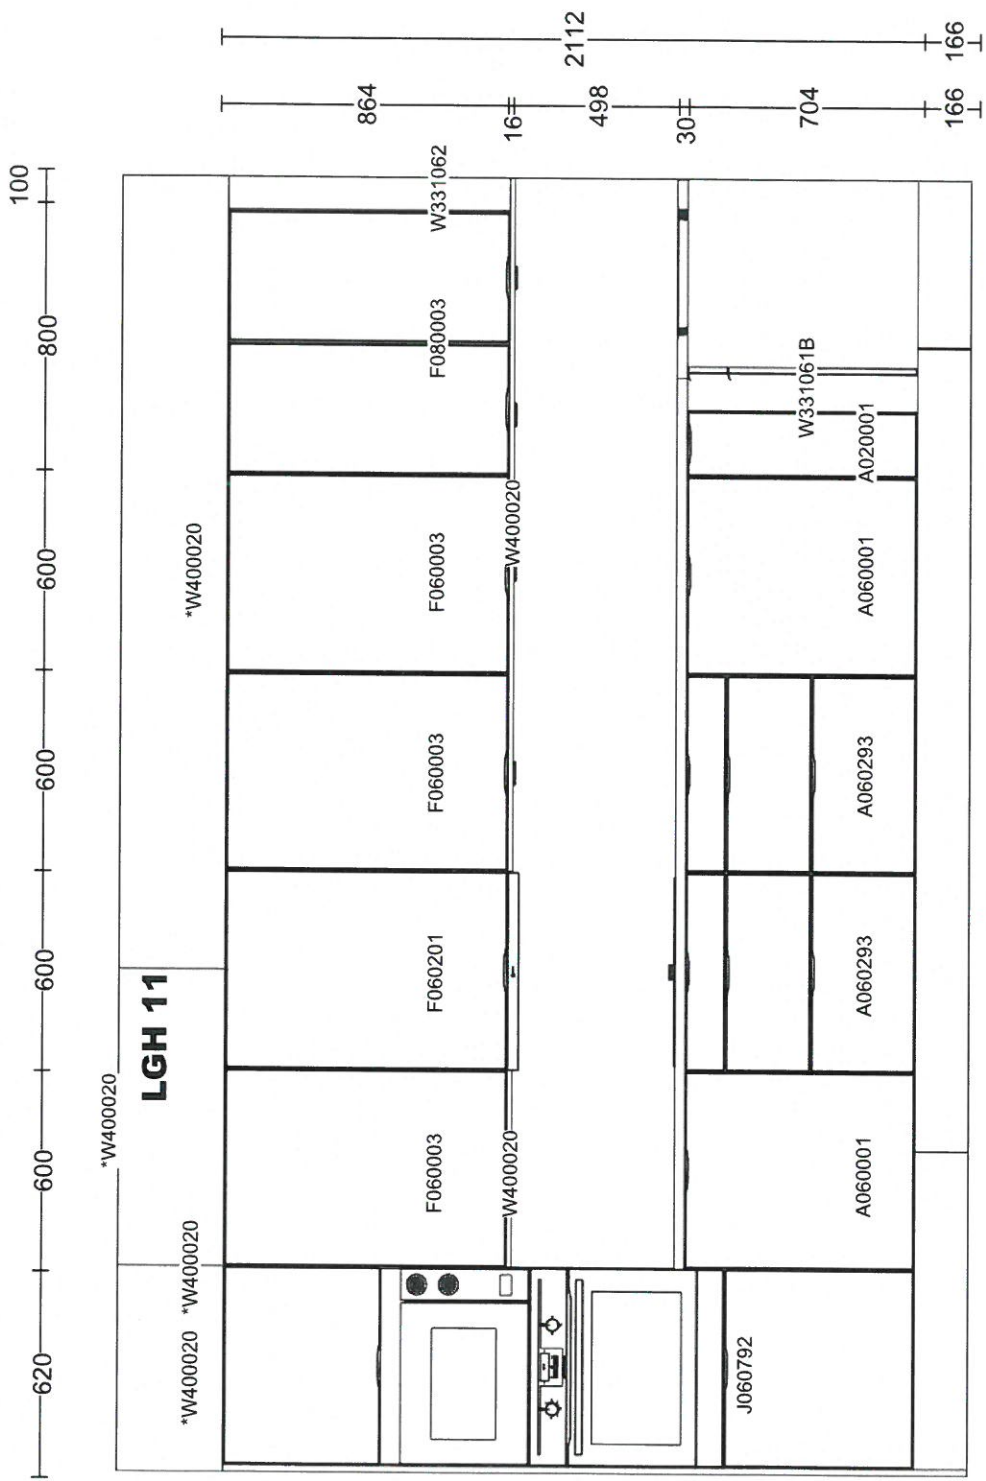

Kund/Leveransadress: Byggnads Gösta Bengtsson AB Fabriksvägen 2, LGH 11 28695 Eket	Butlik: HTH Kök i Malmö Grophusgatan 3 21586 Malmö Säljer: Tina Jönsson	Info: Modell: Mono Offertnr: TJO00210 , Riktingsnr: 1 Reviderad: 2019-12-02, Revisionsnr: 21 Upprättad: 2018-10-24 Skala: Anpassad skala (Dimens. er exkl. front) Lev. veckalår: 0 2018 Ordernr: Riktningen er enbart en illustratio (C) Copyright HTH Köksforum och inte en orderbekräftelse
Husconcept Håbbelövs kyrkoväg 10, LGH 11 22653 Lund		

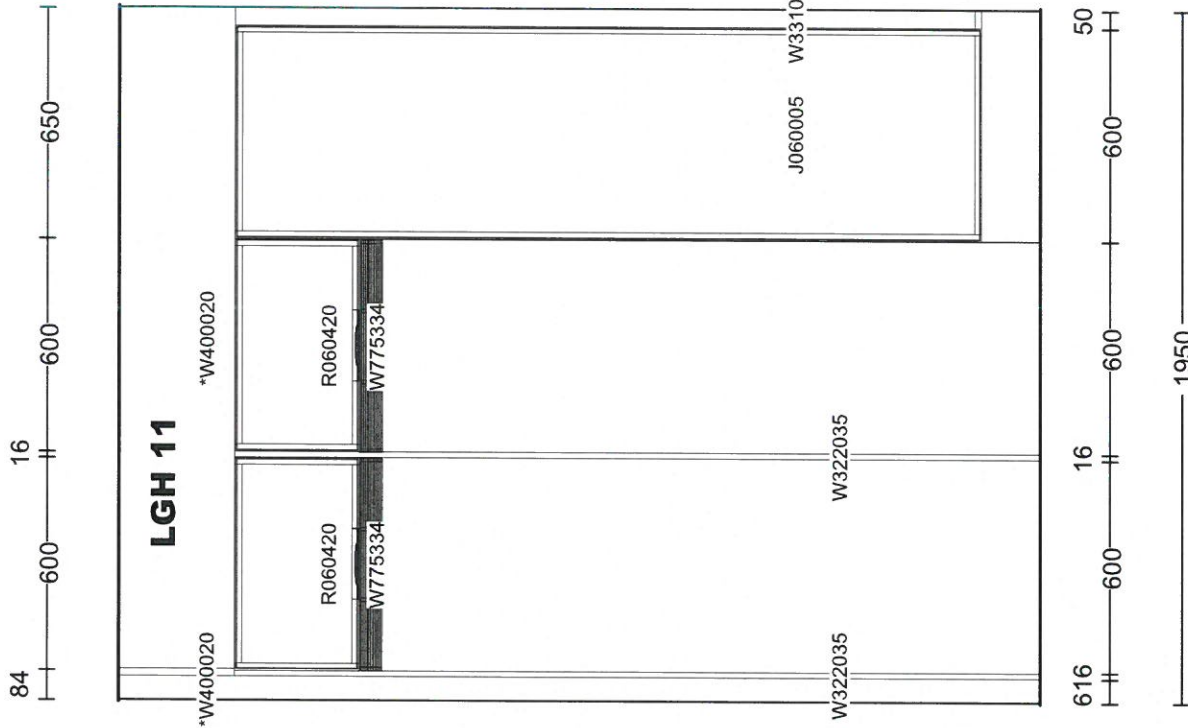

www.hth.se

<p>Kund/Leveransadress: Byggnads Gösta Bengtsson AB Fabriksvägen 2, LGH 11 28695 Eket</p> <p>Husconcept Höbbelevs kyrkoväg 10, LGH 11 22653 Lund</p>	<p>Butik: HTH Kök i Malmö Grophusgatan 3 21586 Malmö Säljer: Tina Jönsson</p>	<p>Info: Modell: Mono Offertnr: TJO00210 , Rikttningsnr: 1 Reviderad: 2019-12-02, Revisionsnr: 21 Upprättad: 2018-10-24 Skala: Anpassad skala (Dimens. er exkl. front) Lev. vecka/år: 0 2018 Ordernr: O Ritningen er enbart en illustratio (C) Copyright HTH Köksforum och inte en orderbekräftelse</p>
--	--	--



Kund/Leveransadress:

Byggnads Gösta Bengtsson AB
Fabriksvägen 2, LGH 11
28695 Eket

Husconcept
Höbbeilövs kyrkoväg 10, LGH 11
22653 Lund

Butik:

HTH Kök i Malmö
Grophusgatan 3

21586 Malmö
Säljer: Tina Jönsson

Info:

Modell: Mono
Offertnr: TJO00210 , Ritningsnr: 1
Reviderad: 2019-12-02, Revisionsnr: 21
Upprättad: 2018-10-24
Skala: (Dimens. er exkl. fronter)
Lev. vecka/år: 0 2018
Ordernr: Ordernr:
Ritningen er enbart en illustratio (C) Copyright HTH Köksforum och Inte en orderbekräftelse



www.hth.se



www.hth.se


Kund/Leveransadress: Byggnads Gösta Bengtsson AB Fabriksvägen 2, LGH 11 28695 Eket	Butlik: HTH Kök i Malmö Grophusgatan 3 21586 Malmö Säljer: Tina Jönsson	Info: Modell: Mono Offertnr: TJO00210 , Rikttningsnr: 1 Reviderad: 2019-12-02, Revisionsnr: 21 Upprättad: 2018-10-24 Skala: (Dimens. er exkl. fronter) Lev. vecka/år: 0 2018 Ordernr: Ritningen er enbart en illustratio (C) Copyright HTH Köksforum och inte en orderbekräftelse
--	--	--



Kund/Leveransadress: Byggnads Gösta Bengtsson AB Fabriksvägen 2, LGH 11 28695 Eket	Butik: HTH Kök i Malmö Grophusgatan 3 21586 Malmö Säljer: Tina Jönsson	Info: Modell: Mono Offertnr: TJO00210 , Rikttningsnr: 1 Reviderad: 2019-12-02, Revisionsnr: 21 Upprättad: 2018-10-24 Skala: (Dimens. er exkl. fronter) Lev. veckalår: 0 2018 Ordernr: Ordernr: Ritningen er enbart en illustratio (C) Copyright HTH Köksforum och inte en orderbekräftelse
--	---	---



www.hth.se

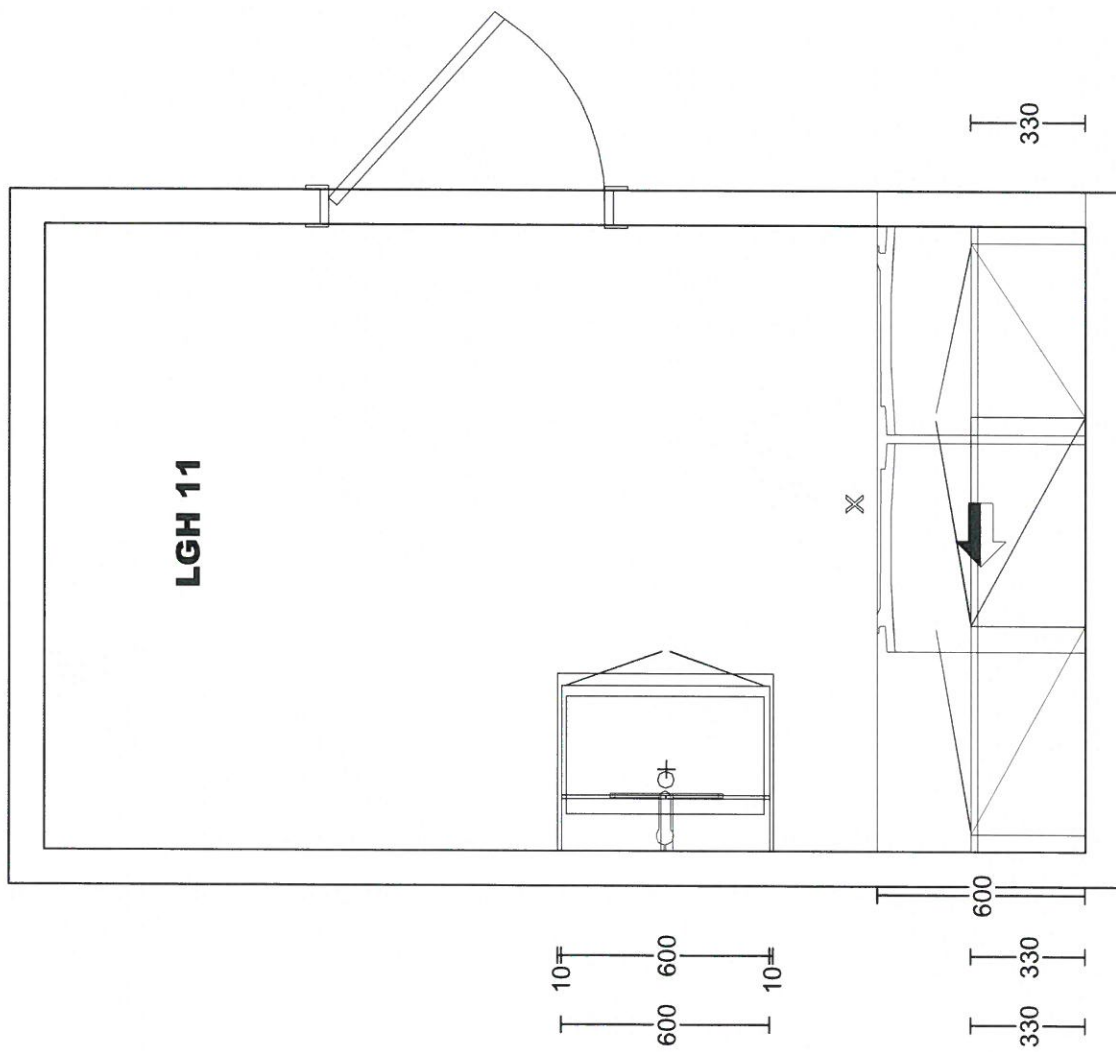



LGH 11




www.hth.se

<p>Kund/Leveransadress: Byggnads Gösta Bengtsson AB Fabriksvägen 2, LGH 11 28695 Eket</p>	<p>Butlik: HTH Kök i Malmö Grophusgatan 3 21586 Malmö Säljer: Tina Jönsson</p>	<p>Husconcept Nöbbelövs kyrkoväg 10, LGH 11 22653 Lund</p>
<p>Info: Modell: Mono Offertnr: TJO00210 , Rikttningsnr: 2 Reviderad: 2019-09-25, Revisionsnr: 20 Upprättad: 2018-10-24 Skala: Anpassad skala (Dimens. er exkl. front) Lev. vecka/år: 0 2018 Ordernr: Ordernr: Ritningen er enbart en illustratio (C) Copyright HTH Köksforum och inte en orderbekräftelse</p>		

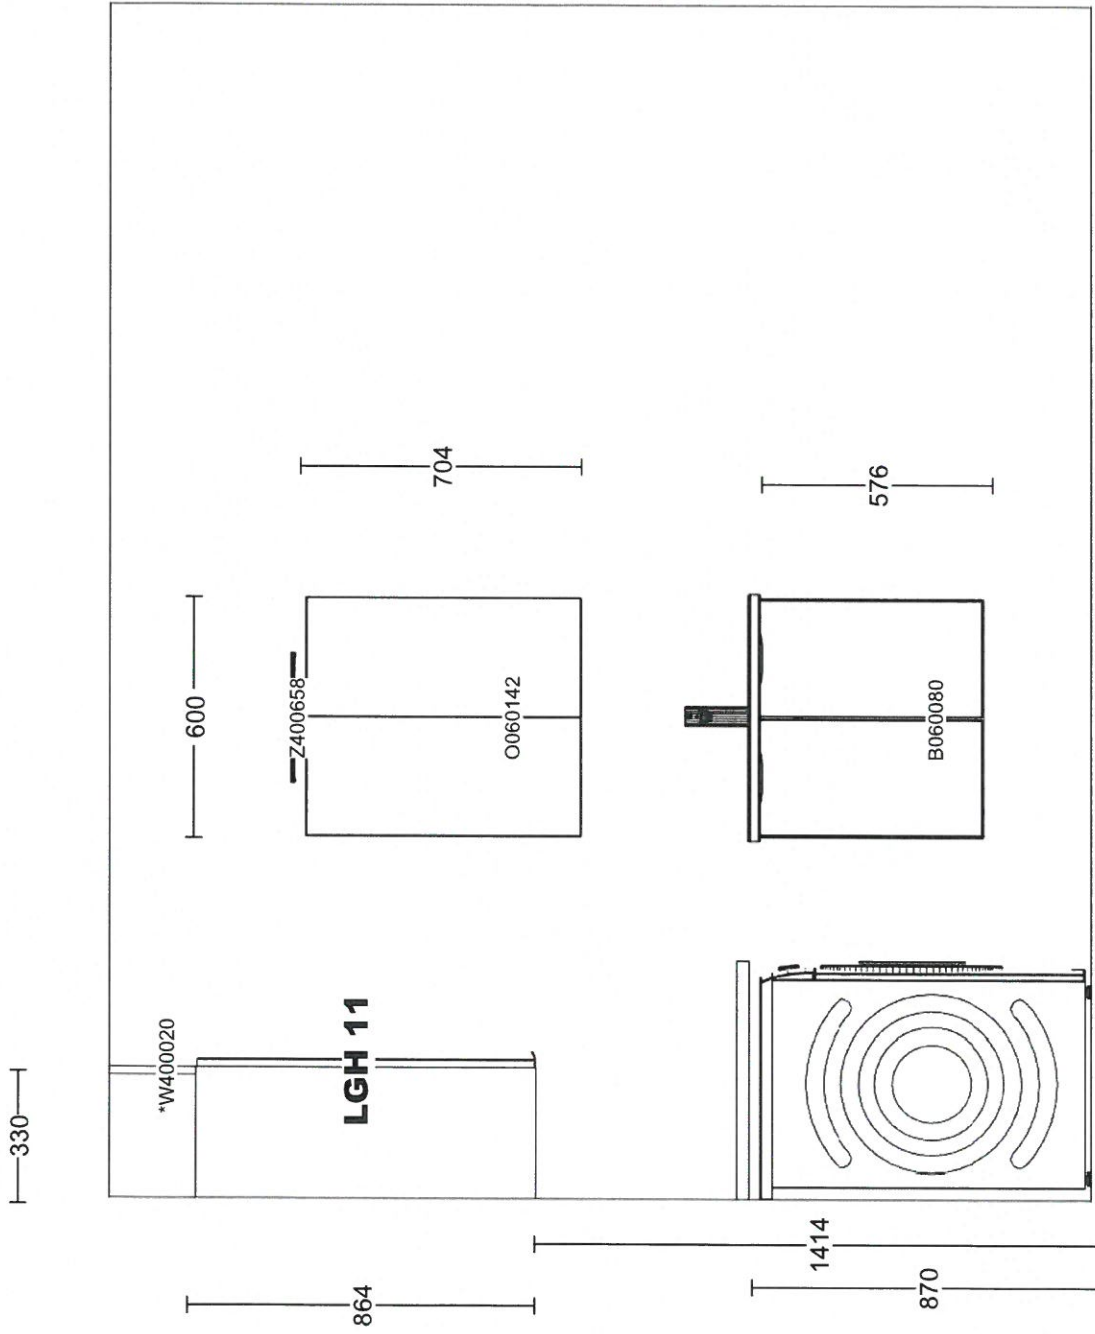

<p>Kund/Leveransadress: Byggnads Gösta Bengtsson AB Fabriksvägen 2, LGH 11 28695 Eket</p> <p>Husconcept Höbbeövs kyrkoväg 10, LGH 11 22653 Lund</p>	<p>Butlik: HTH Kök i Malmö Grophusgatan 3 21586 Malmö Säljer: Tina Jönsson</p>	<p>Info: Modell: Mono Offertnr: TJO00210 , Riktlningsnr: 2 Reviderad: 2019-09-25, Revisionsnr: 20 Upprättad: 2018-10-24 Skala: Anpassad skala (Dimens. er exkl. fron) Lev. vecka/år: 0 2018 Ordernr: Ordernr: Ritningen er enbart en illustratio (C) Copyright HTH Köksforum och inte en orderbekräftelse</p>
		<p>www.hth.se</p>

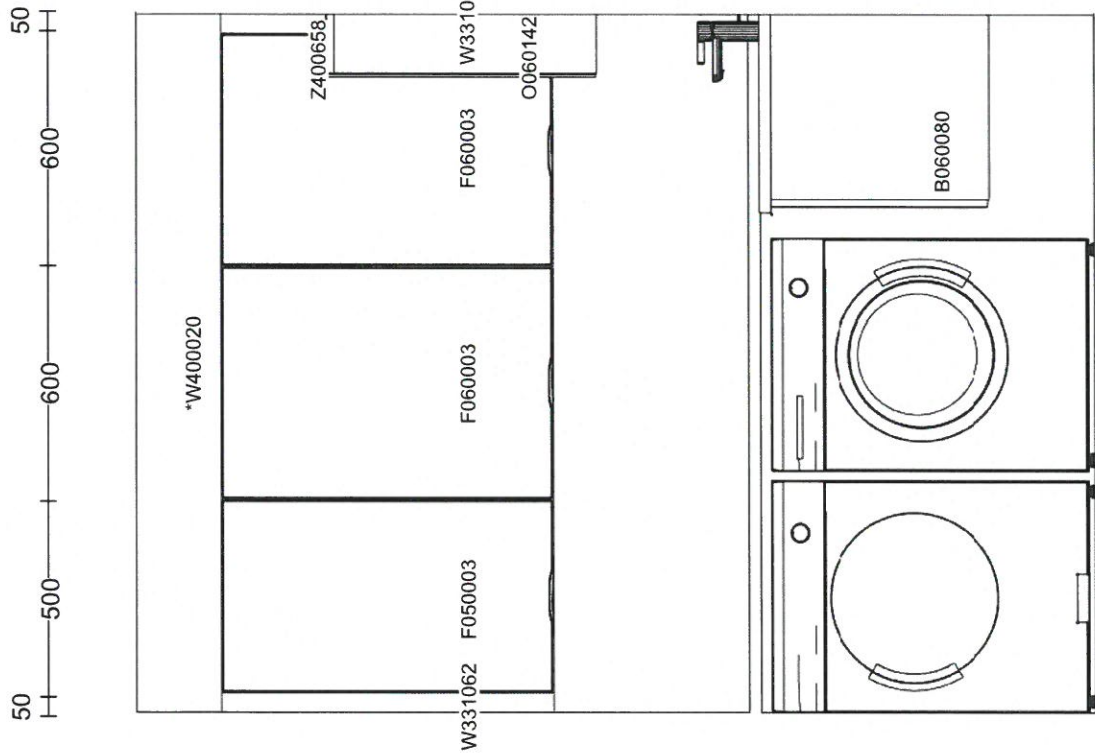


1800

Kund/Leveransadress: Byggnads Gösta Bengtsson AB Fabriksvägen 2, LGH 11 28695 Eket Husconcept Möbbelövs kyrkoväg 10, LGH 11 22653 Lund	Butik: HTH Kök i Malmö Grophusgatan 3 21586 Malmö Säljer: Tina Jönsson	Info: Modell: Mono Offertnr: TJO00210 , Ritningsnr: 2 Reviderad: 2019-09-25, Revisionsnr: 20 Upprättad: 2018-10-24 Skala: Anpassad skala (Dimens. er exkl. front) Lev. vecka/år: 0 2018 Ordernr: Ordernr: Ritningen er enbart en illustratio (C) Copyright HTH Köksforum och inte en orderbekräftelse
---	---	--




www.hth.se

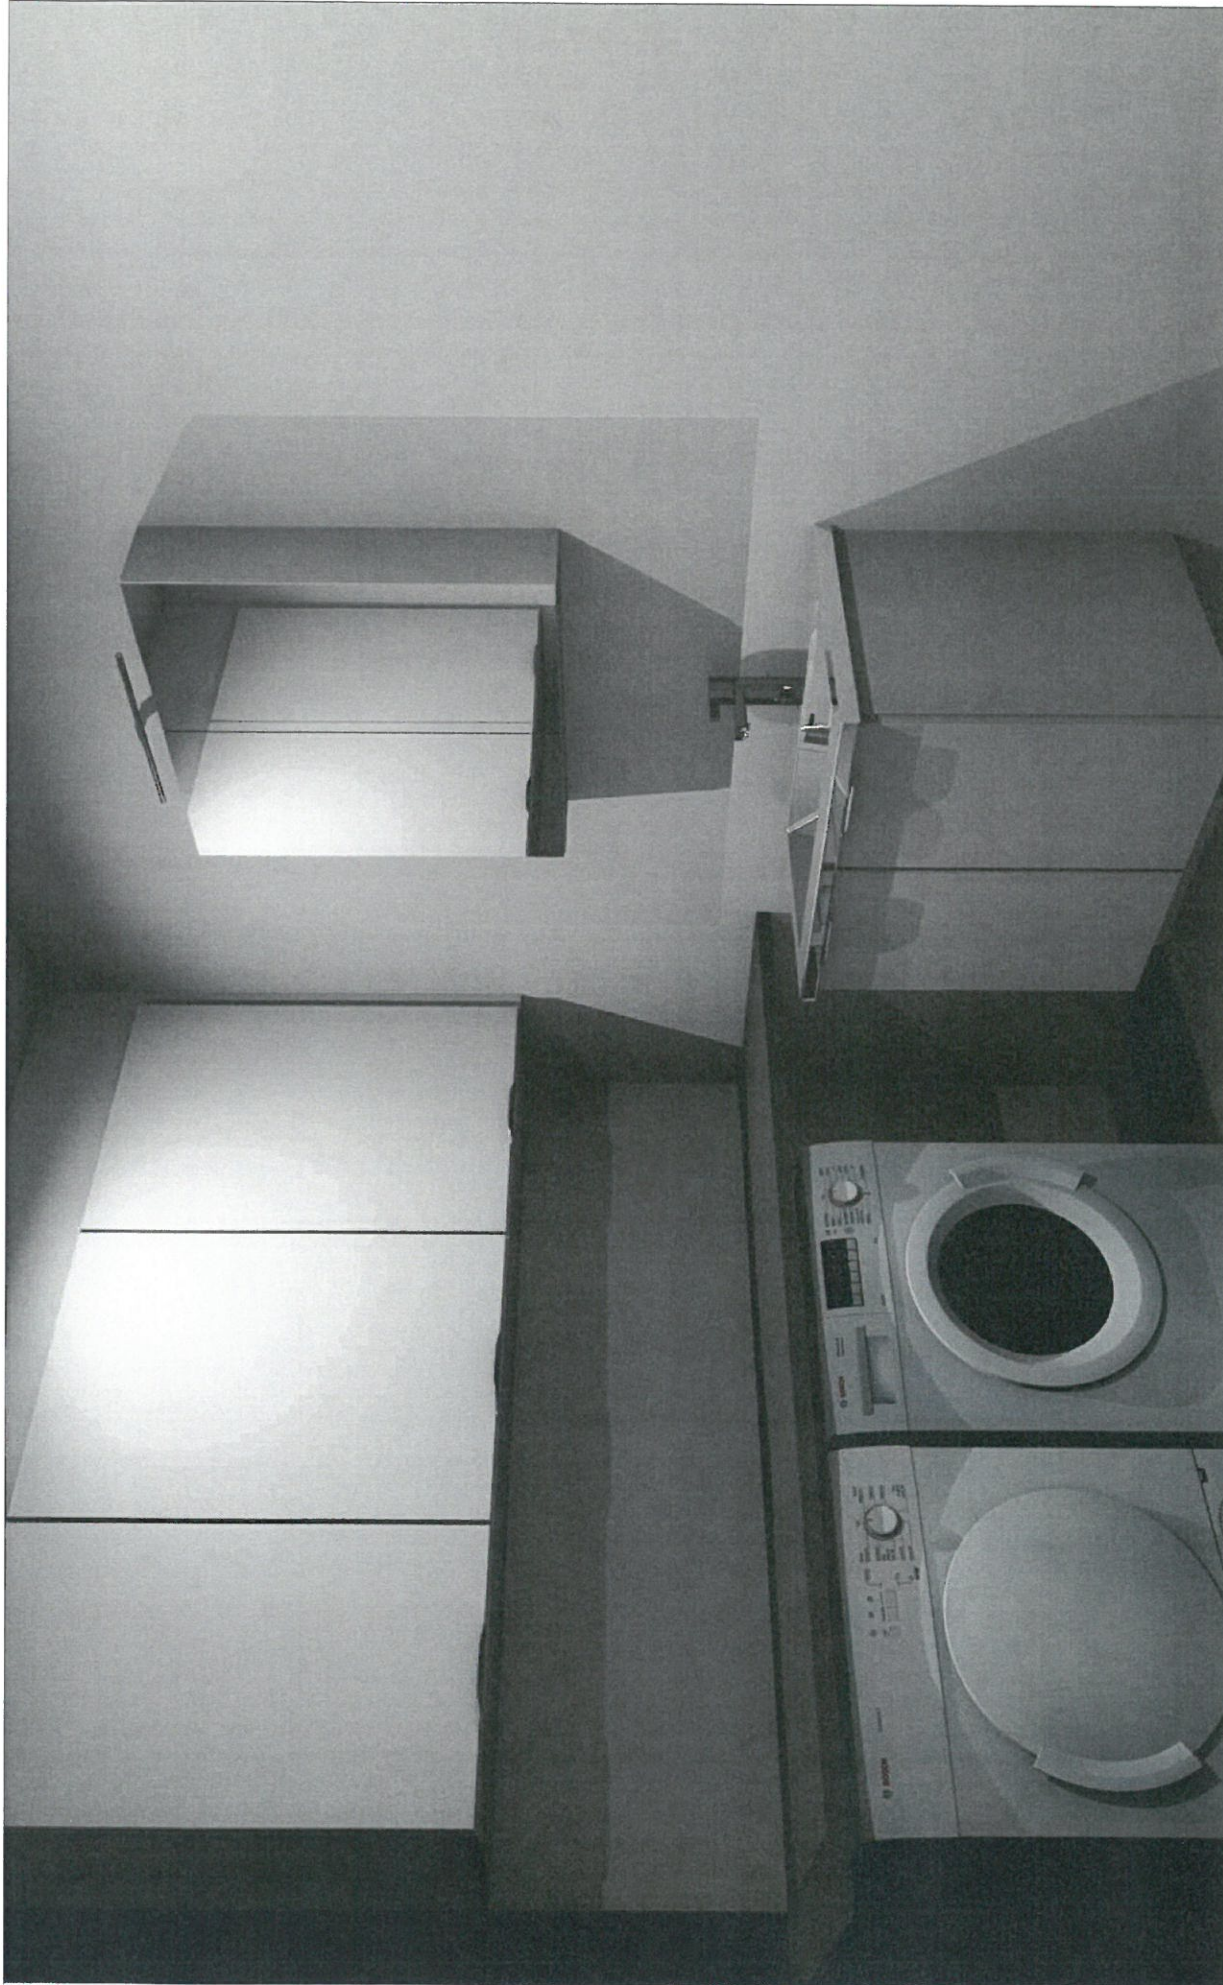

www.hth.se

Kund/Leveransadress: Byggnads Gösta Bengtsson AB Fabriksvägen 2, LGH 11 28695 Eket	Butlik: HTH Kök i Malmö Grophusgatan 3 21586 Malmö Säljer: Tina Jönsson	Info: Modell: Mono Offertnr: TJO00210 , Ritningsnr: 2 Reviderad: 2019-09-25, Revisionsnr: 20 Upprättad: 2018-10-24 Skala: (Dimens. er exkl. fronter) Lev. vecka/år: 0 2018 Ritningen er enbart en illustratio (C) Copyright HTH Köksforum och inte en orderbekräftelse
Husconcept Nöbbelövs kyrkoväg 10, LGH 11 22653 Lund		

600
10
600
10

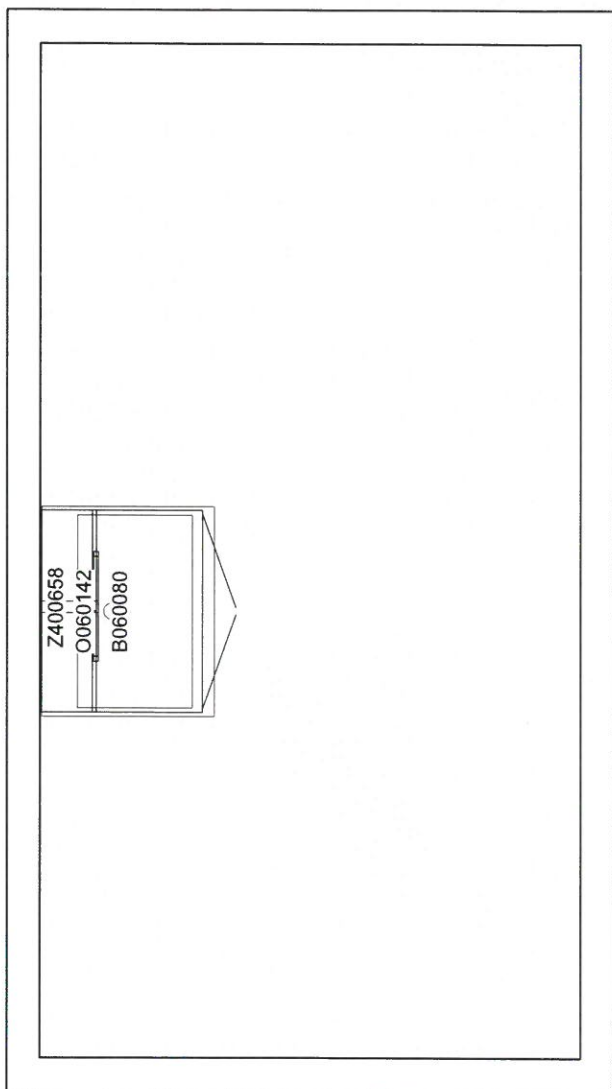

Z400658
O060142
B060080

Kund/Leveransadress:
Byggnads Gösta Bengtsson AB
Fabriksvägen 2, LGH 11
28695 Eket

Husconcept
Nöbbelövs kyrkoväg 10, LGH 11
22653 Lund


Butik:
HTH Kök i Malmö
Grophusgatan 3
21586 Malmö
Säljer: Tina Jönsson

Info:
Modell: Mono
Offertnr: TJO00210 , Ritningsnr: 3
Reviderad: 2018-11-02, Revisionsnr: 21
Upprättad: 2018-10-24
Skala: Anpassad skala (Dimens. er exkl. front)
Lev. vecka/år: 0 2018
Ordernr: Ordernr:
Ritningen er enbart en illustratio (C) Copyright HTH Köksforum och inte en orderbekräftelse



www.hth.se

1020 600 1380

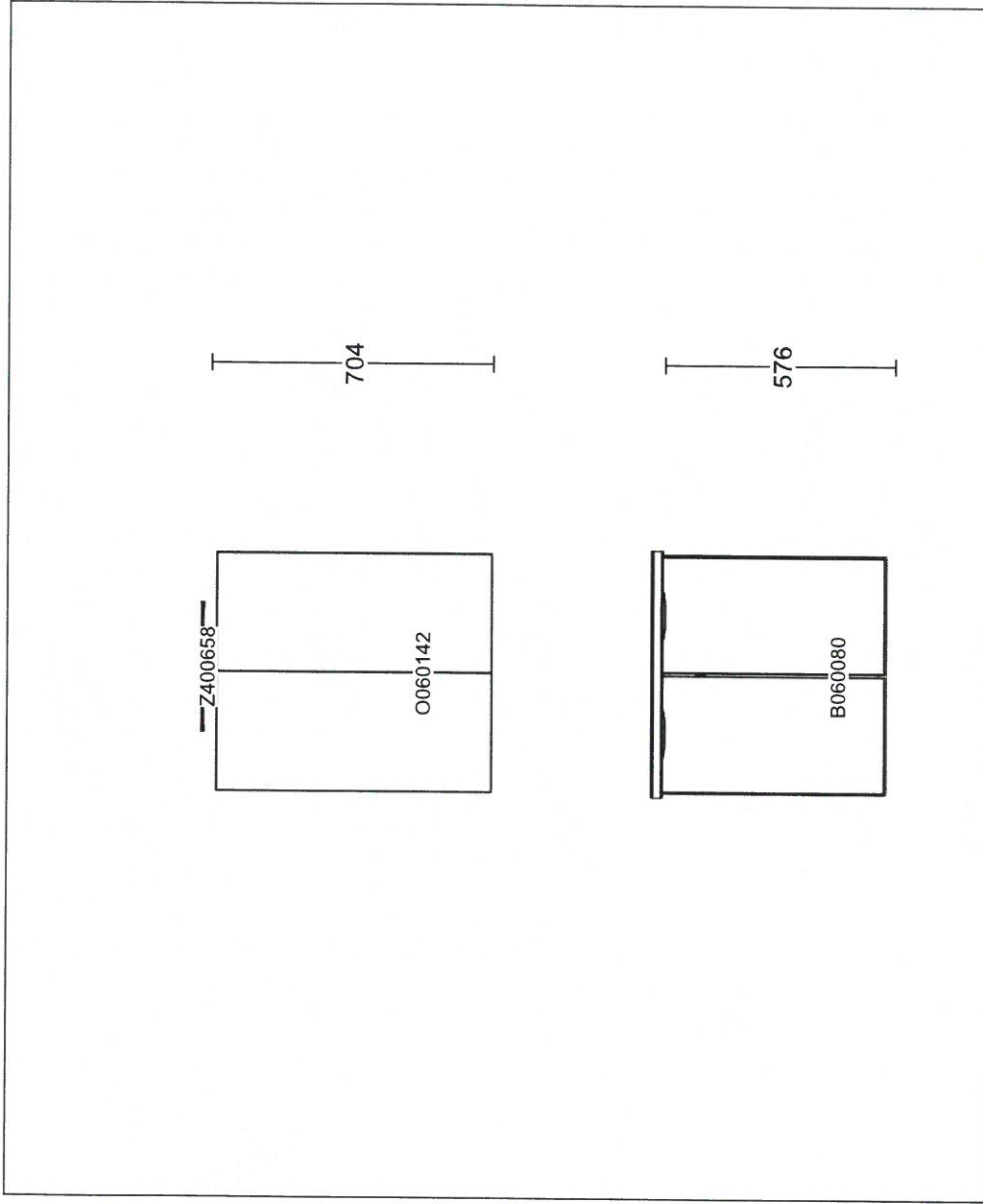

10 600 10

Kund/Leveransadress:

Byggnads Gösta Bengtsson AB
Fabriksvägen 2, LGH 11
28695 Eket

Husconcept
Höbbeilövs kyrkoväg 10, LGH 11
22653 Lund

Butik:

HTH Kök i Malmö
Grophusgatan 3

21586 Malmö
Säljer: Tina Jönsson

Info:

Modell: Mono

Offertnr: TJO00210 , Ritningsnr: 3

Reviderad: 2018-11-02, Revisionsnr: 21

Upprättad: 2018-10-24

Skala: Anpassad skala (Dimens. er exkl. fron)


Lev. vecka/år: 0 2018 Ordernr:

Ritningen er enbart en illustratio (C) Copyright HTH Köksforum

och inte en orderbekräftelse



www.hth.se




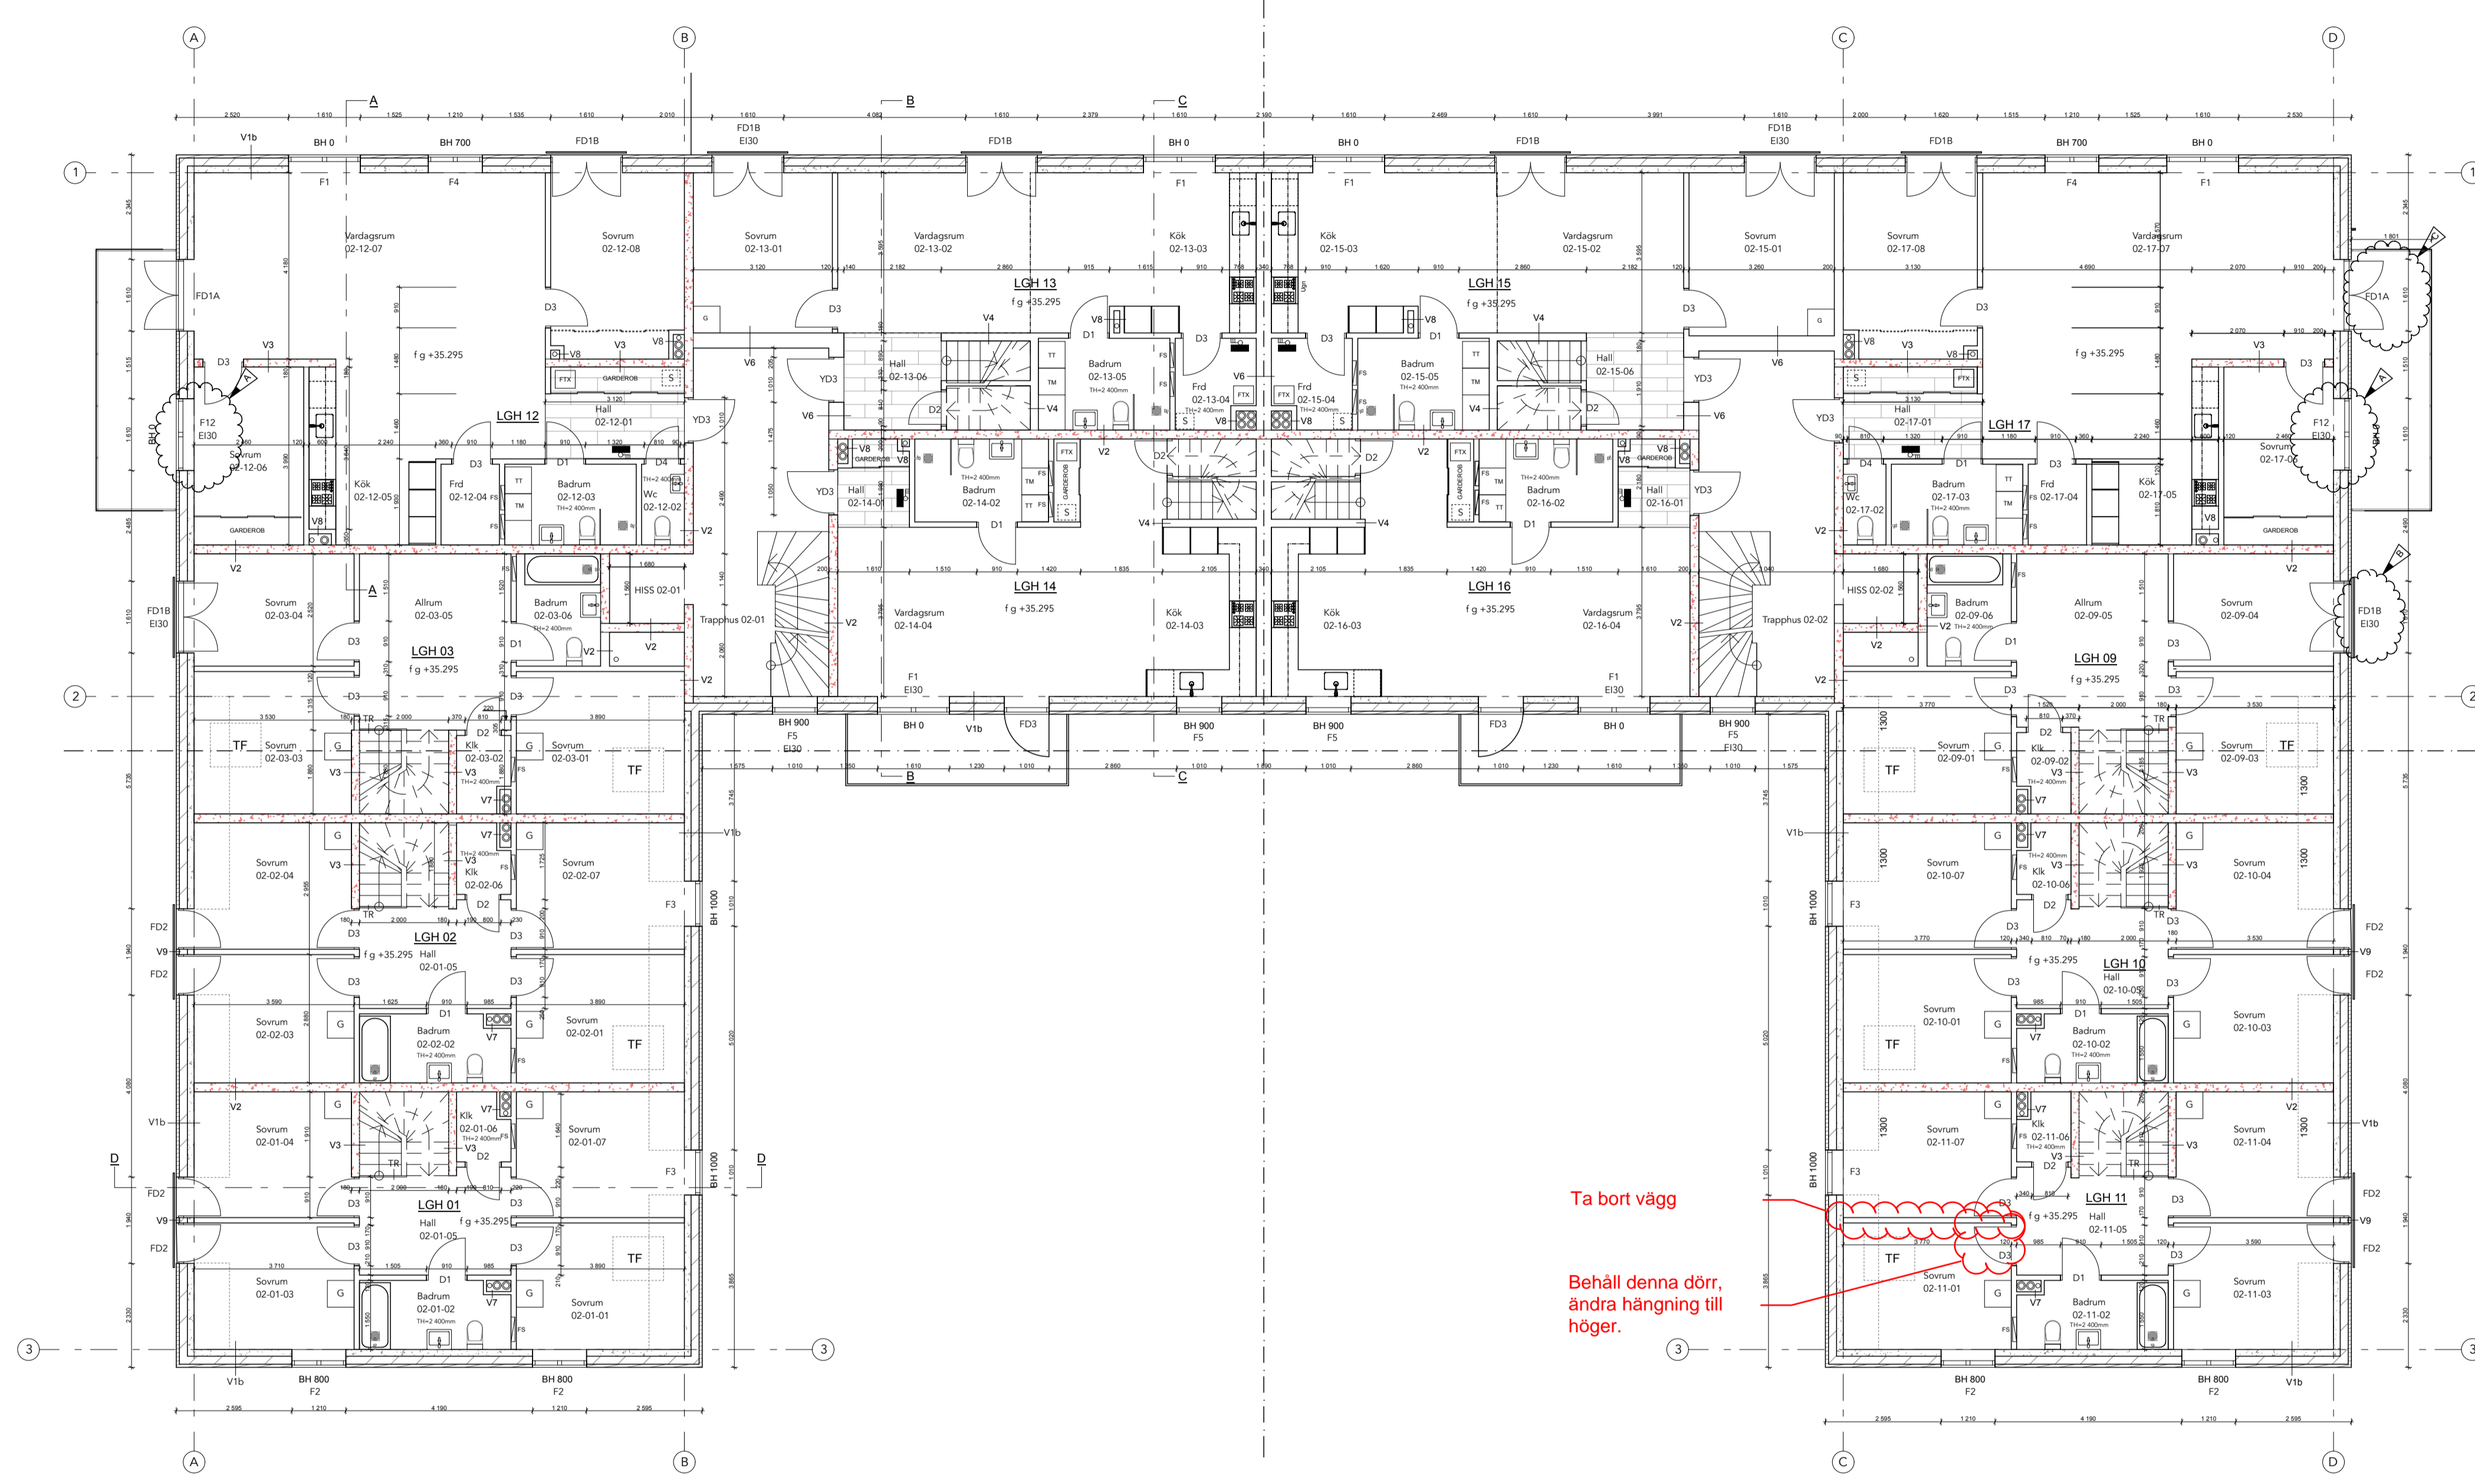


PLAN VÅNING 2

PLAN VÅNING 2

FÖRKLARINGAR

- V1a Yttervägg
150 BTG
180 iso
tegel
- V1b Yttervägg
150 BTG
180 iso
träpanel
- V2 200 BTG
- V3 180 BTG
- V4 Bärande lättmetallregelvägg
Skena i golv, vägg, tak
13 gips
145 regel/iso
13 gips
- V5 Samtliga väggar där ej annat anges
Lättmetallregelvägg
Skena i golv, vägg, tak
13 gips
95 regel/iso
13 gips
- V6 Lgh skiljande vägg
Skena i golv, vägg, tak
15 gips brand
15 gips brand
12 plw
120 metallregel/iso
luft
120 metallregel/iso
12 plw
15 gips brand
15 gips brand
- V7 Schaktvägg inom brandcell
Skena i golv, vägg, tak
70 regel/iso
13 gips
- V8 Schaktvägg brandklass EI60
Skena i golv, vägg, tak
70 regell, cc 450
15,4 Gyproc Protect F gips
15,4 Gyproc Protect F gips
- V9 Vägg mellan fönsterdörrar
Platsbyggd vägg kläs med plåt (RAL 9005) utvändigt

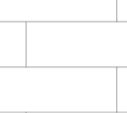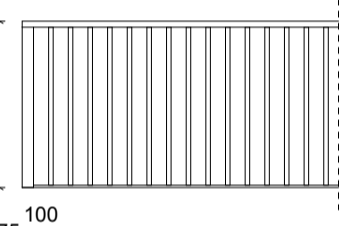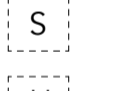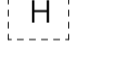-  Klinker Hall enl rumsbeskrivning
- TR Trappräcke
Vitmålat trä från trappstillverkare
Överliggare i oljad ek
Höjd 1100mm
-  GR Glasräcke
12mm härdat klarglas
Glaslist mot golv och tak, se sektioner i aluminium, AXS Nordic Frame 28 Alu
-  S Säddustrutning
-  H Hattvill

Ta bort vägg

Behåll denna dörr,
ändra hängning till
höger.

C	1	Fönster nytt littera	JL	190813
B	1	Fönster nytt littera	JL	190813
A	2	Fönster nytt littera	JL	190813

BET	ANT	ÄNDRINGEN AVISER	SIGN	DATUM
BYGGHANDLING				
NÖBBELÖV 10:14, LUNDS KOMMUN				
				
A	LARKITEKTER AB	070-300 34 84		
UPPDRAG NR				
DATUM				
NYBYGGNATION FLERBOSTADSHUS PLAN VÅNING 2, ÖVERSIKT				
SKALA	1:100	NUMMER	A40-1-2-10	BET

SIGNATURES**ALLEKIRJOITUKSET****UNDERSKRIFTER****SIGNATURER****UNDERSKRIFTER**

This documents contains 33 pages before this page
Dokumentet inneholder 33 sider før denne siden

Tämä asiakirja sisältää 33 sivua ennen tätä sivua
Dette dokument indeholder 33 sider før denne side

Detta dokument innehåller 33 sidor före denna sida

authority to sign
representative
custodial

toimivaltaoikeus
nimenkirjoitusoikeus
huoltaja/edunvalvoja

ställningsfullmakt
firmateckningsrätt
förvaltare

autoritet til å signere
representant
foresatte/verge

myndighed til at underskrive
repræsentant
frihedsberøvende